


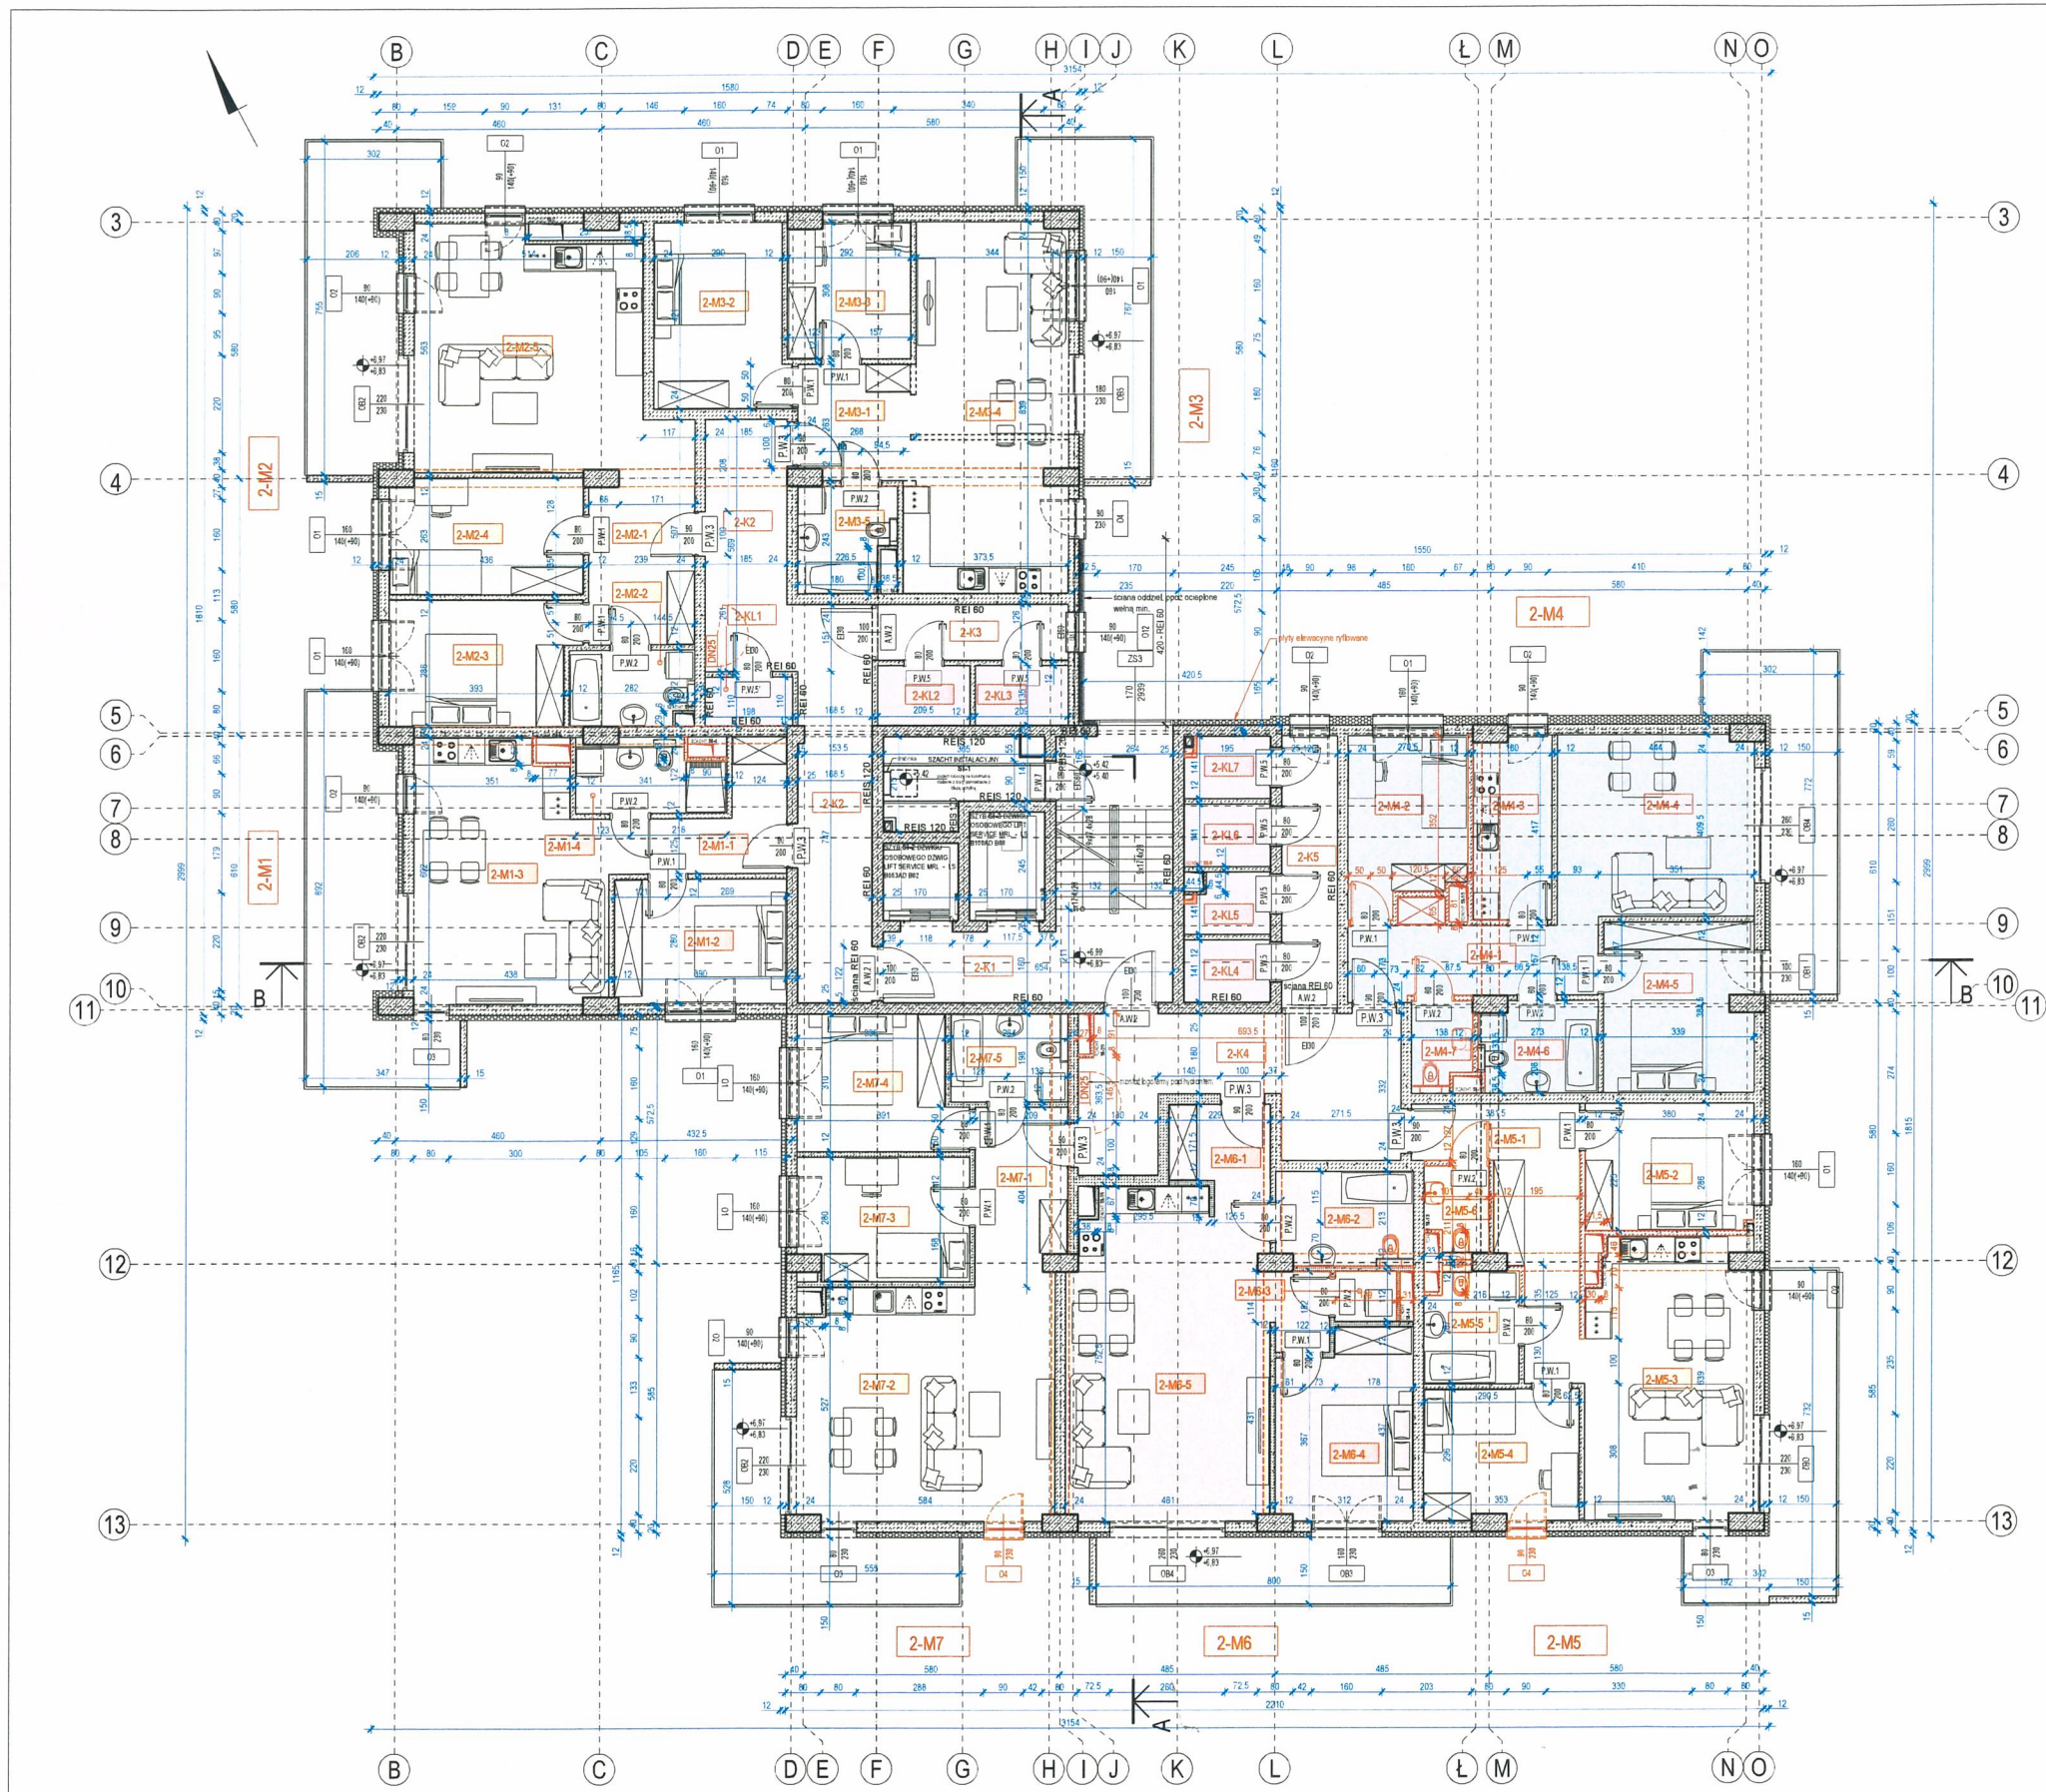

IV PIĘTRO		
NR POM.	NAZWA POMIESZCZENIA	POWIERZCHNIA (m ²)
4-M1	MIESZKANIE TYPU 1	46,75
4-M1-1	PRZEDPOKÓJ	7,13
4-M1-2	POKÓJ	10,74
4-M1-3	SALON Z ANEKSEM KUCHENNYM	23,66
4-M1-4	ŁAZIENKA	5,06
4-M2	MIESZKANIE TYPU 2	64,75
4-M2-1	PRZEDPOKÓJ	10,07
4-M2-2	ŁAZIENKA	4,59
4-M2-3	POKÓJ	11,46
4-M2-4	POKÓJ	11,34
4-M2-5	SALON Z ANEKSEM KUCHENNYM	26,74
4-M3	MIESZKANIE TYPU 3	61,17
4-M3-1	PRZEDPOKÓJ	6,85
4-M3-2	POKÓJ	12,28
4-M3-3	SALON Z ANEKSEM KUCHENNYM	26,98
4-M3-4	ŁAZIENKA	4,85
4-M4	MIESZKANIE TYPU 4	66,96
4-M4-1	PRZEDPOKÓJ	6,85
4-M4-2	POKÓJ	10,27
4-M4-3	KUCHNIA	7,30
4-M4-4	SALON	18,04
4-M4-5	POKÓJ	12,57
4-M4-6	ŁAZIENKA	5,27
4-M4-7	TOILETA	2,62
4-M5	MIESZKANIE TYPU 5	64,27
4-M5-1	PRZEDPOKÓJ	12,34
4-M5-2	POKÓJ	10,02
4-M5-3	SALON Z ANEKSEM KUCHENNYM	23,18
4-M5-4	POKÓJ	10,12
4-M5-5	ŁAZIENKA	5,20
4-M5-6	TOILETA	2,64
4-M6	MIESZKANIE TYPU 6	56,28
4-M6-1	PRZEDPOKÓJ	5,94
4-M6-2	ŁAZIENKA	6,38
4-M6-3	PRALNIA	1,48
4-M6-4	POKÓJ	12,41
4-M6-5	SALON Z ANEKSEM KUCHENNYM	31,53
4-M7	MIESZKANIE TYPU 7	64,04
4-M7-1	PRZEDPOKÓJ	7,99
4-M7-2	SALON	28,86
4-M7-3	POKÓJ	10,40
4-M7-4	POKÓJ	10,75
4-M7-5	ŁAZIENKA	5,04
ŁĄCZNA POWIERZCHNIA MIESZKAN		428,89
4-K1	KORIDOR LOKATORSKI	2,09
4-K2	KORIDOR LOKATORSKI	2,72
4-K3	KORIDOR LOKATORSKI	2,72
4-K4	KORIDOR LOKATORSKI	2,65
4-K5	KORIDOR LOKATORSKI	2,54
4-K6	KORIDOR LOKATORSKI	2,46
4-K7	KORIDOR LOKATORSKI	2,52
ŁĄCZNA POWIERZCHNIA KORIDORÓW		17,69
4-K1	KLATKA SCHODOWA	22,12
4-K2	KOMUNIKACJA	16,51
4-K3	KOMUNIKACJA	5,26
4-K4	KOMUNIKACJA	15,80
4-K5	KOMUNIKACJA	7,52
ŁĄCZNA POWIERZCHNIA CZĘŚCI WSPÓLNEJ		80,21
IV PIĘTRO ŁĄCZNE		528,58

- LEGENDA
- WĘLNA MINERALNA
 - STYROPIAN / STYRODUR
 - ŻELBET
 - GAZOBECON
 - BETON
 - ściany murowane z GAZOBECONU pełne do wys. 220cm, powyżej przegrody z siatki ciepło-ciężniejszej na profilach metalowych

UWAGI:
1. Obudowy szachtów z betonu komórkowego gr. 75mm

RZUT IV PIĘTRA
skala 1:100

REV-01 08.2024

1. Dodanie szachtów instalacyjnych elektrycznego i teletechnicznego w komórkach lokatorskich z aktualizacją zestawienia powierzchni

2. Zmiany w zakresie stolarki okiennej

3. Zmiana przyporządkowania wydzielonej klatki schodowej ze strefy ZLIII na strefę ZLIV i związane z tym: zmiana materiału ociepleniowego w narożu budynku w sąsiedztwie klatki schodowej oraz zmiana okna w pom. K3 na okno bez klasy odporności ogn.

4. Zmiana klasy odporności ogniowej ścian wydzielających szacht SI-1

5. Zmiana technologii wykonania stropu i wynikające z niej wprowadzenie podciągów oraz zmiany układów funkcjonalnych mieszkań

Oświadczam, że wyżej wymienione zmiany rewizyjne naniesione na zatwierdzonym projekcie budowlanym nie stanowią zmian istotnych w rozumieniu przepisów Ustawy z dnia 7 lipca 1994r. Prawo budowlane

OZW	OPIS REWIZJI	AUTOR	PODPIS
REV			

PROJEKT WYKONAWCZY

Zespół trzech budynków mieszkalnych wielorodzinnych z lokalami usługowymi w parterach, garażami podziemnymi, infrastrukturą techniczną i zagospodarowaniem terenu

ZDI
PRACOWNIA ARCHITEKTONICZNA
ul. Gwiazdy 22-400 Józefów
161-418 84 137 20 33

PROJEKTANT:
mgr inż. arch. S. MICHAŁKIEWICZ
upr. nr ew. 15616/BOJK/2017

SPRAWDZAJĄCY:
mgr inż. arch. M. GEBORYS
upr. nr ew. 7318/BOJA-OKK/2010

CZŁONKOWIE ZESPÓŁU:

BUDYNEK	STADIUM	BRANŻA	REV	DATA	SKALA	NR RYS
B2	PW	AR	01	04-2025	1:100	AR-1-6

TYTUŁ RYSUNKU

RZUT IV PIĘTRA