


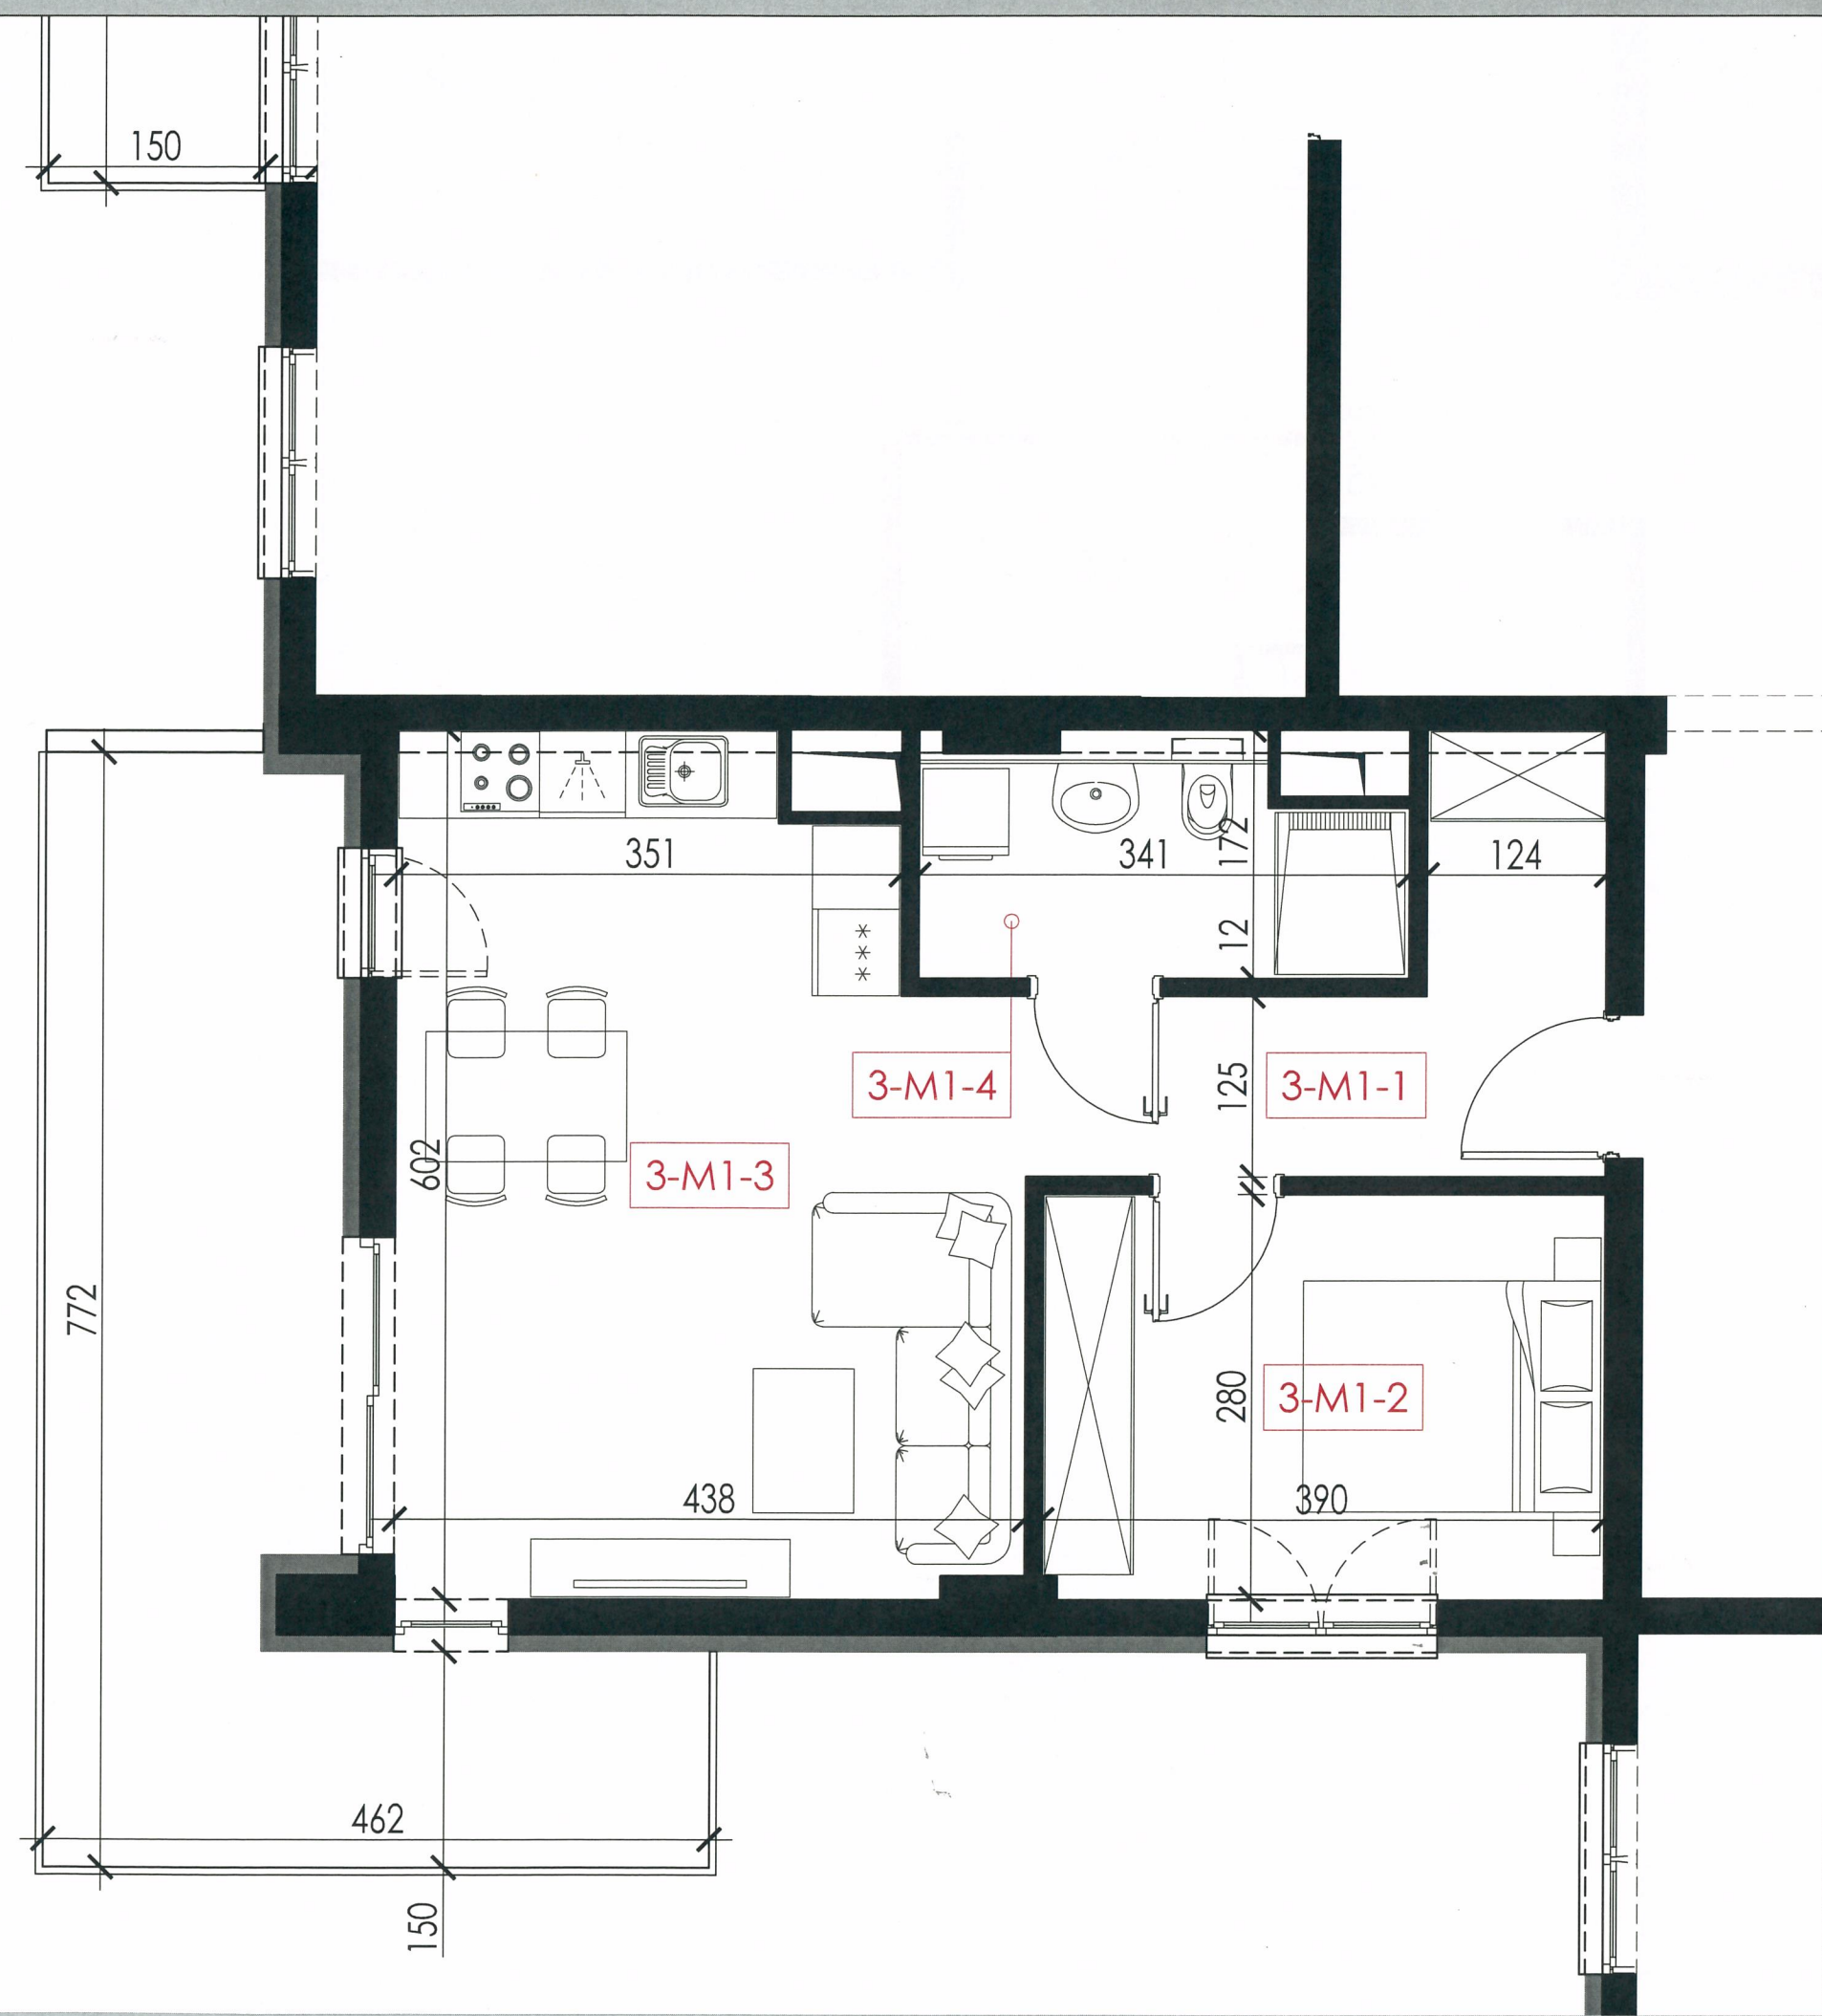

ZAMOŚĆ, ul. KRESOWA

Międzyzakładowa Spółdzielnia Mieszkaniowa
Pracowników Służby Zdrowia w Zamościu © 2023
Brzozowa 19B, 22-400 Zamość
+48 84 627 19 64, +48 504 028 550

APARTAMENTY KRESOWA


BUDYNEK	B2
PIĘTRO	3
MIESZKANIE NR	1
ZESTAWIENIE POWIERZCHNI:	

1. PRZEDPOKÓJ	7,13m ²
2. POKÓJ	10,74m ²
3. SALON Z ANEKSEM	23,81m ²
4. ŁAZIENKA	5,05m ²

POWIERZCHNIA UŻYTKOWA	46,73m ²
-----------------------	---------------------

Drzwi wejściowe do lokali	• Antywłamaniowe klasy C, w okleinie drewnopodobnej, ościeżnica w okleinie w kolorze skrzydła, zaopatrzone w komplet zamków, wizjer oraz próg wejściowy
Podłogi pod posadzki	• Jastrych cementowy, izolacja wg projektu
Ściany wydzieli międzylokalowych i korytarzy	• z bloczków z betonu komórkowego wykończone tynkiem cem.-wap.
Okna, drzwi balkonowe	• Stolarkę okienną zaprojektowano z PCV. Okna potrójnie szklone o współczynniku przenikania ciepła nie większym niż 0,9 W/(m ² K). • Nawiewniki w górnej części ram okiennych
parapety	• Konglomeratowe marmurowe kolor biały
Drzwi wewnętrzne	• Otwory nieotynkowane, przygotowane do montażu drzwi
balkony	• Posadzki – gres mrozoodporny, antypoślizgowy na wspornikach systemowych. • Balustrada z profili stalowych z wypełnieniem z blachy perforowanej, o wysokości 1,10 m.
instalacje	• Wentylacja hybrydowa higrosterowalna – okna i drzwi wyp. w nawiewniki higrosterowalne • Ciepłomierze w szachtach instal. • Źródło ciepła – sieć miejska • Grzejniki płytowe, stalowe z zaworem termostatycznym, do regulacji temp. • Woda zimna i ciepła rozprowadzona do miejsca usytuowania przyboru – zakończona korkiem • Kanalizacja rozprowadzona do miejsca usytuowania przyboru – zakończona korkiem • Wodomierze w szachtach instalacyjnych • Elektryczna szafka podtynkowa mieszkaniowa z osprzętem, zabezpieczeniem antyporażeniowym, na ścianie obok drzwi wejściowych • Teletechniczna szafka mieszkaniowa podtynkowa z osprzętem na ścianie pod szafką elektryczną • Rozdzielacze C.O. wewnętrzne w szafkach podtynkowych • Wodomierze w szachtach instal. w stacjach mieszkaniowych

Uwagi:
Przedstawiona aranżacja wnętrza ma wyłacznie charakter poglądowy;
Wymiary i powierzchnie pomieszczeń podano bez uwzględnienia tynków zgodnie z projektem budowlanym.
W trakcie realizacji prac budowlanych mogą wystąpić niewielkie różnice wymiarów.

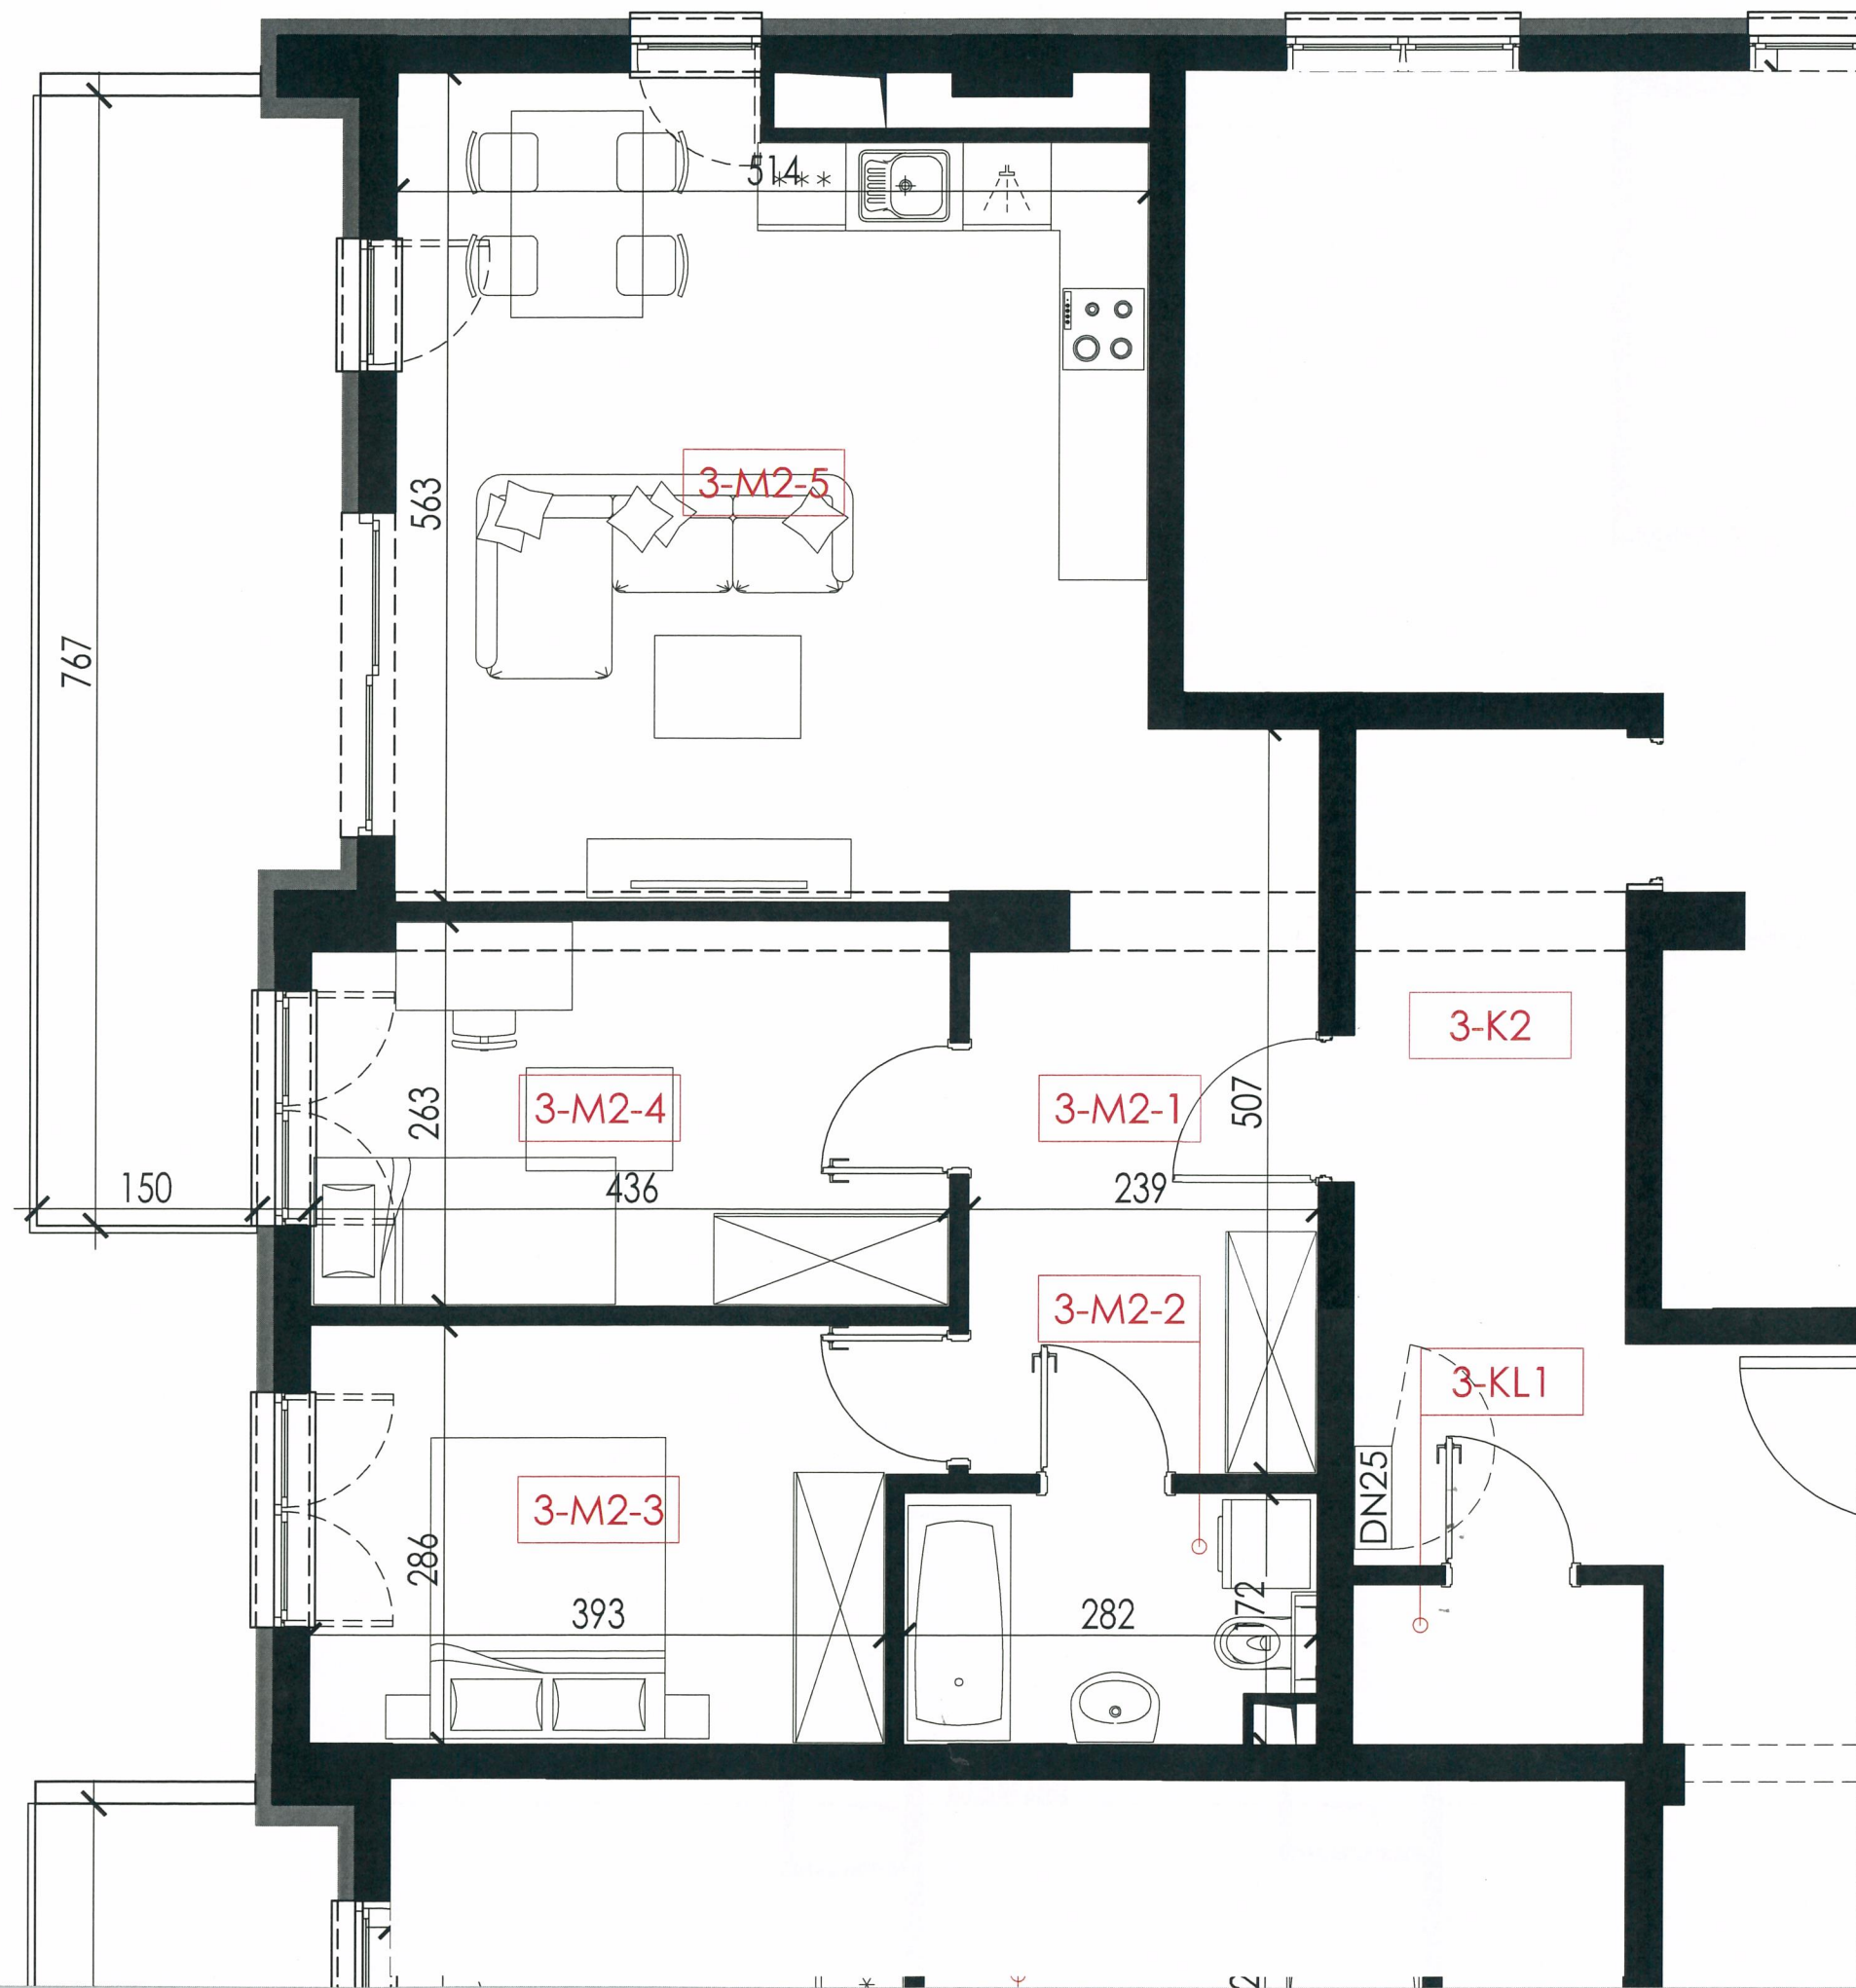

ZAMOŚĆ, ul. KRESOWA

Międzyzakładowa Spółdzielnia Mieszkaniowa
Pracowników Służby Zdrowia w Zamościu © 2023
Brzozowa 19B, 22-400 Zamość
+48 84 627 19 64, +48 504 028 550


APARTAMENTY KRESOWA

BUDYNEK	B2
PIĘTRO	3
MIESZKANIE NR	2
ZESTAWIENIE POWIERZCHNI:	
1. PRZEDPOKÓJ	10,87m ²
2. ŁAZIENKA	4,54m ²
3. POKÓJ	11,46m ²
4. POKÓJ	11,14m ²
5. SALON Z ANEKSEM KUCHENNYM	26,74m ²
POWIERZCHNIA UŻYTKOWA	
	64,75m ²

Drzwi wejściowe do lokali	• Antywłamaniowe klasy C, w okleinie drewnopodobnej, ościeżnica w okleinie w kolorze skrzydła, zaopatrzone w komplet zamków, wizjer oraz próg wejściowy
Podłoge pod posadzki	• Jastrych cementowy, izolacja wg projektu
Ściany wydzieli międzylokalowych i korytarzy	• z bloczków z betonu komórkowego wykończone tynkiem cem.-wap.
Okna, drzwi balkonowe	• Stolarkę okienną zaprojektowano z PCV. Okna potrójnie szklone o współczynniku przenikania ciepła nie większym niż 0,9 W/(m ² K). • Nawiewniki w górnej części ram okiennych
parapety	• Konglomeratowe marmurowe kolor biały
Drzwi wewnętrzne	• Otwory nieotynkowane, przygotowane do montażu drzwi
balkony	• Posadzki – gres mrozoodporny, antypoślizgowy na wspornikach systemowych, • Balustrada z profili stalowych z wypełnieniem z blachy perforowanej, o wysokości 1,10 m.
instalacje	• Wentylacja hybrydowa higrosterowalna – okna i drzwi wyp. w nawiewniki higrosterowalne • Ciepłomierze w szachtach instal. • Źródło ciepła – sieć miejska • Grzejniki płytowe, stalowe z zaworem termostatycznym, do regulacji temp. • Woda zimna i ciepła rozprowadzona do miejsca usytuowania przyboru – zakończona korkiem • Kanalizacja rozprowadzona do miejsca usytuowania przyboru – zakończona korkiem • Wodomierze w szachtach instalacyjnych • Elektryczna szafka podtynkowa mieszkaniowa z osprzętem, zabezpieczeniem antyporażeniowym, na ścianie obok drzwi wejściowych • Teletechniczna skrzynka mieszkaniowa podtynkowa z osprzętem na ścianie pod szafką elektryczną • Rozdzielacze C.O. wewnętrzne w szachtach podtynkowych • Wodomierze w szachtach instal. w stacjach mieszkaniowych


Uwagi:
Przedstawiona aranżacja wnętrza ma wyłącznie charakter poglądowy;
Wymiary i powierzchnie pomieszczeń podano **bez uwzględnienia tynków** zgodnie z projektem budowlanym.
W trakcie realizacji prac budowlanych mogą wystąpić niewielkie różnice wymiarów.

ZAPROJEKTOWANE PRZEZ:

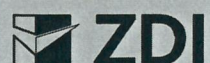

Uwagi:
Przedstawiona aranżacja wnętrza ma wyłącznie charakter poglądowy;
Wymiary i powierzchnie pomieszczeń podano **bez uwzględnienia tynków** zgodnie z projektem budowlanym.
W trakcie realizacji prac budowlanych mogą wystąpić niewielkie różnice wymiarów.

ZAPROJEKTOWANE PRZEZ:

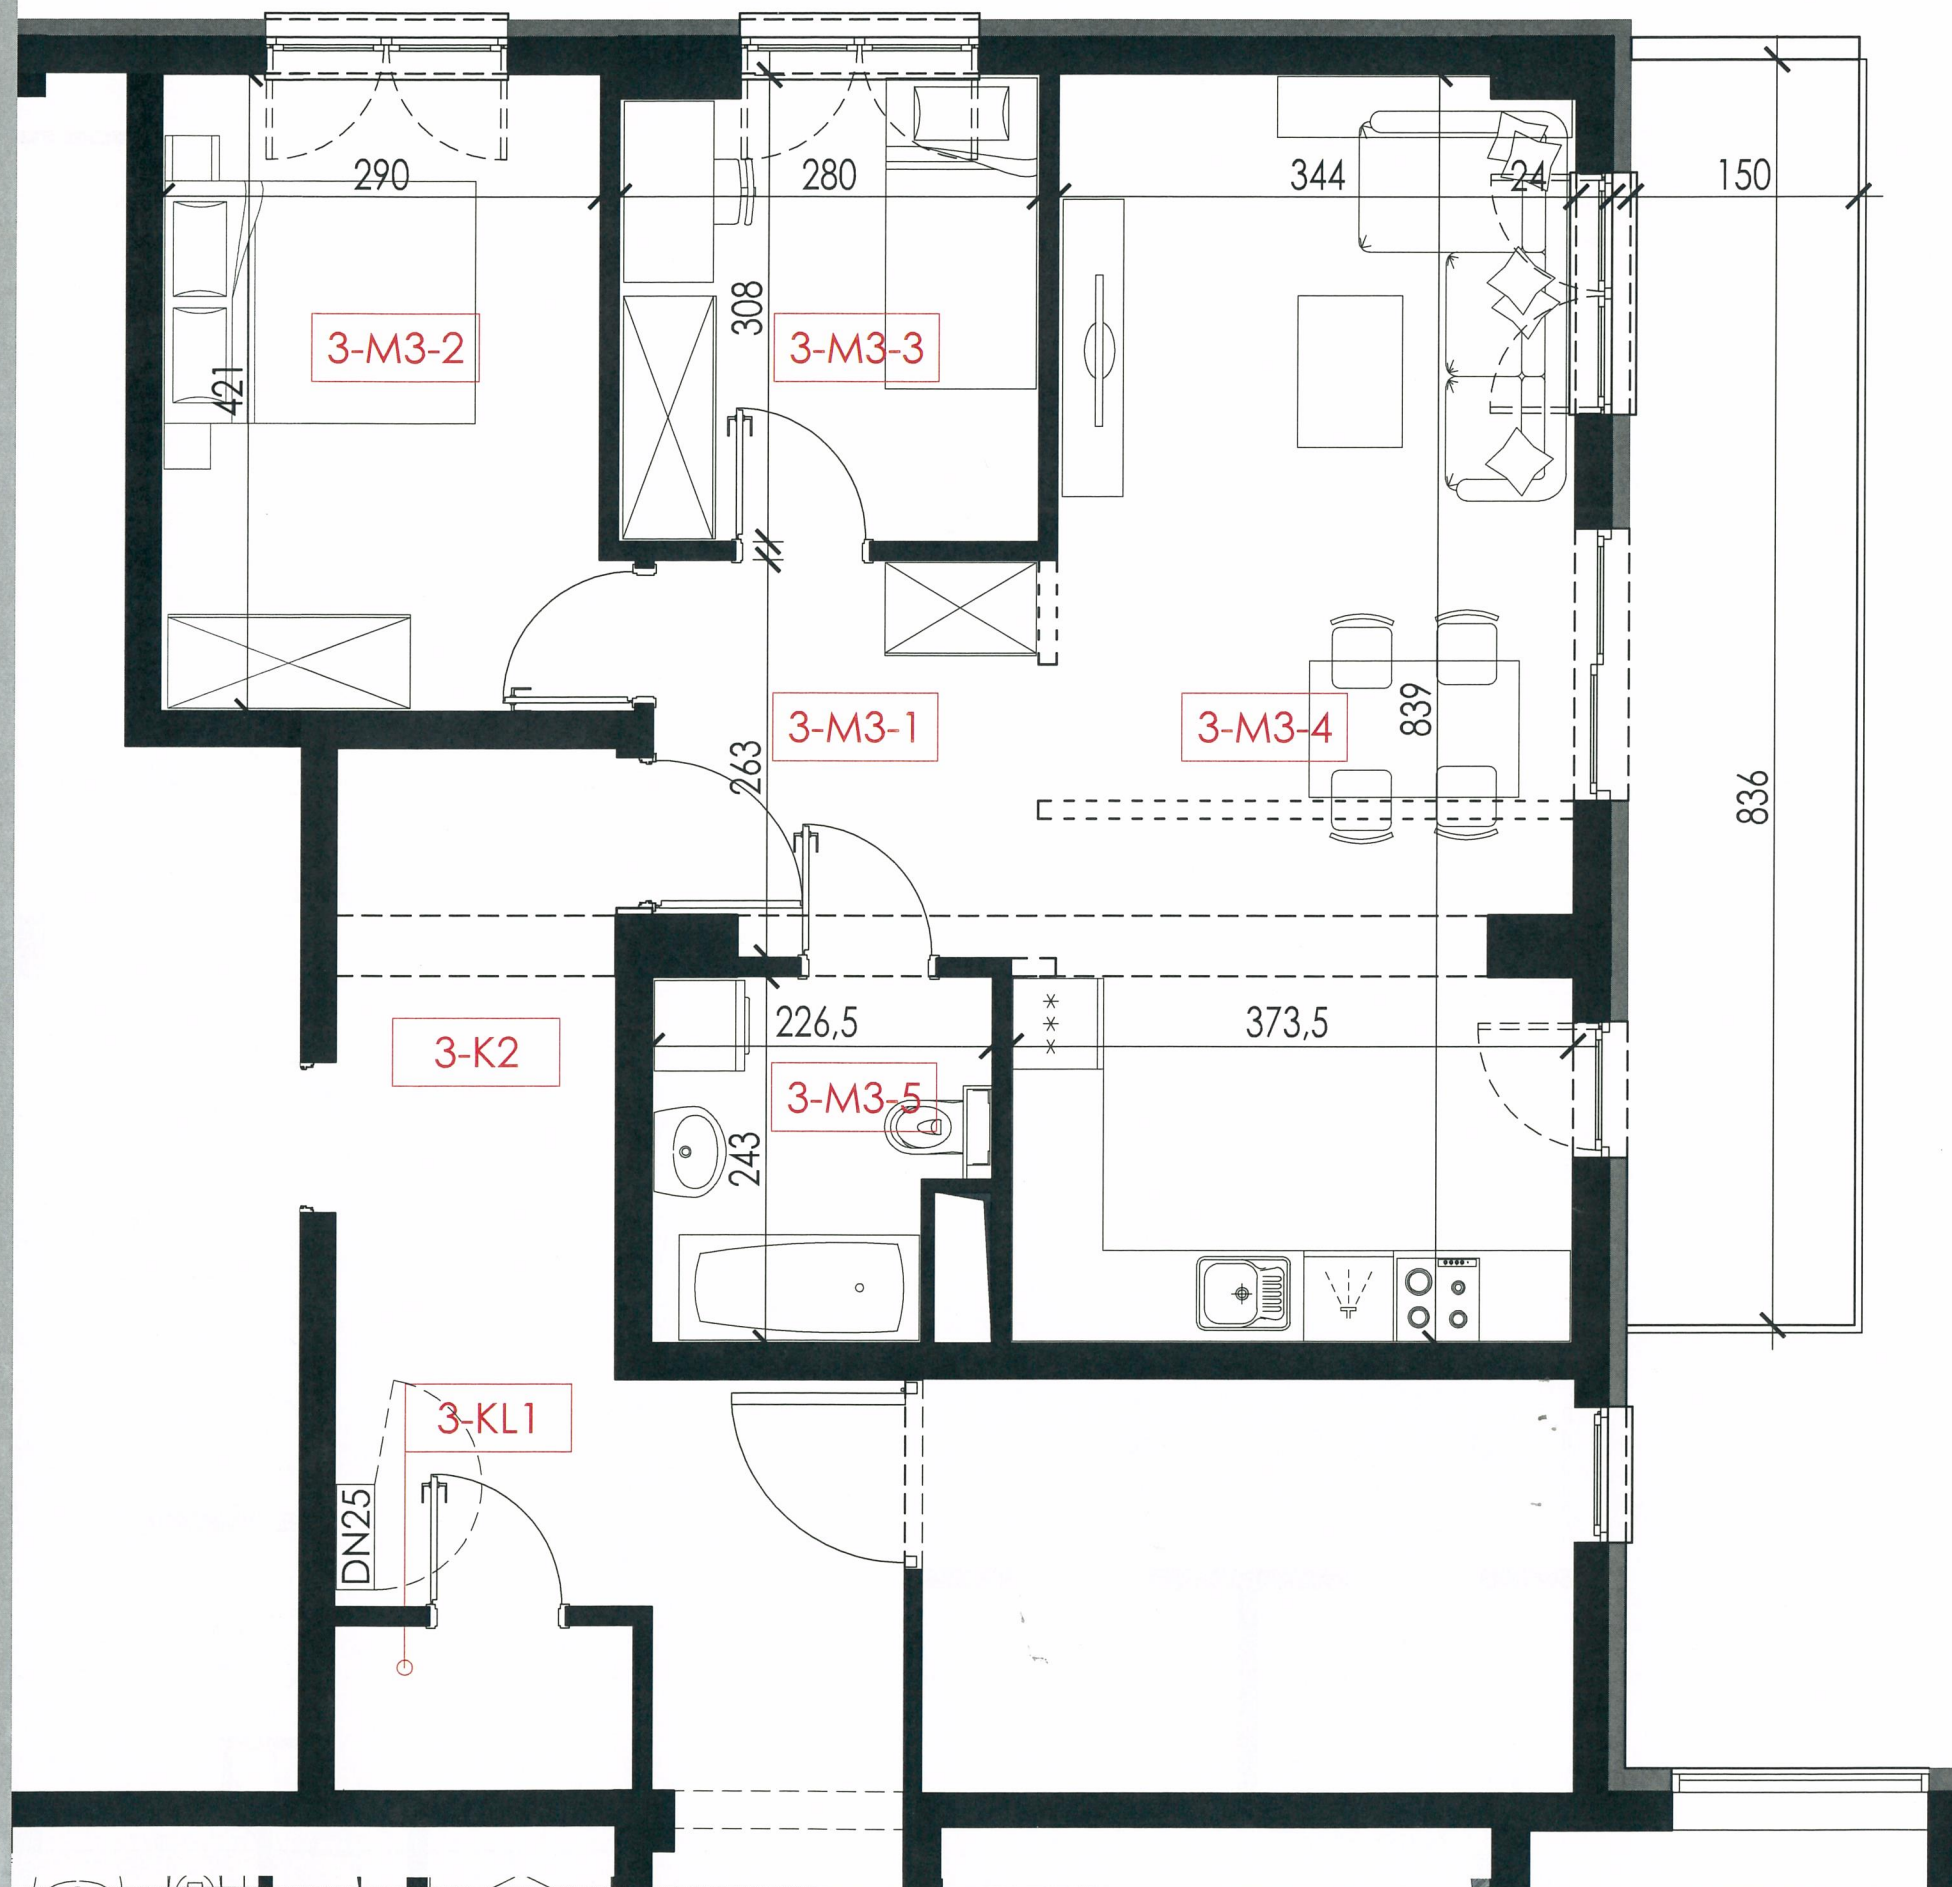

ZAMOŚĆ, ul. KRESOWA


Międzyzakładowa Spółdzielnia Mieszkaniowa
Pracowników Służby Zdrowia w Zamościu © 2023
Brzozowa 19B, 22-400 Zamość
+48 84 627 19 64, +48 504 028 550

APARTAMENTY KRESOWA

BUDYNEK	B2
PIĘTRO	3
MIESZKANIE NR	3
ZESTAWIENIE POWIERZCHNI:	
1. PRZEDPOKÓJ	6,81m ²
2. POKÓJ	12,23m ²
3. POKÓJ	8,35m ²
4. SALON Z ANEKSEM	28,93m ²
5. ŁAZIENKA	4,85m ²
POWIERZCHNIA UŻYTKOWA	61,17m ²

Drzwi wejściowe do lokali	• Antywłamaniowe klasy C, w okleinie drewnopodobnej, ościeżnica w okleinie w kolorze skrzydła, zaopatrzone w komplet zamków, wizjer oraz próg wejściowy
Podłoga pod posadzki	• Jastrych cementowy, izolacja wg projektu
Ściany wydzieliń międzylokalowych i korytarzy	• z bloczków z betonu komórkowego wykończone tynkiem cem.-wap.
Okna, drzwi balkonowe	• Stolarkę okienną zaprojektowano z PCV. Okna potrójnie szklone o współczynniku przenikania ciepła nie większym niż 0,9 W/(m ² K). • Nawiewniki w górnej części ram okiennych
parapety	• Konglomeratowe marmurowe kolor biały
Drzwi wewnętrzne	• Otwory nieotynkowane, przygotowane do montażu drzwi
balkony	• Posadzki – gres mrozoodporny, antypoślizgowy na wspornikach systemowych. • Balustrada z profili stalowych z wypełnieniem z blachy perforowanej, o wysokości 1,10 m.
instalacje	• Wentylacja hybrydowa higrosterowalna – okna i drzwi wyp. w nawiewniki higrosterowalne • Ciepłomierze w szachtach instal. • Źródło ciepła – sieć miejska • Grzejniki płytowe, stalowe z zaworem termostatycznym, do regulacji temp. • Woda zimna i ciepła rozprowadzona do miejsca usytuowania przyboru – zakończona korkiem • Kanalizacja rozprowadzona do miejsca usytuowania przyboru – zakończona korkiem • Wodomierze w szachtach instalacyjnych • Elektryczna szafka podtynkowa mieszkaniowa z osprzętem, zabezpieczeniem antyporażeniowym, na ścianie obok drzwi wejściowych • Telefoniczna skrzynka mieszkaniowa podtynkowa z osprzętem na ścianie pod szafką elektryczną • Rozdzielacze C.O. wewnętrzne w szachtach podtynkowych • Wodomierze w szachtach instal. w stacjach mieszkaniowych

Uwagi:
Przedstawiona aranżacja wnętrza ma wyłącznie charakter poglądowy.
Wymiary i powierzchnie pomieszczeń podano **bez uwzględnienia tynków** zgodnie z projektem budowlanym.
W trakcie realizacji prac budowlanych mogą wystąpić niewielkie różnice wymiarów.

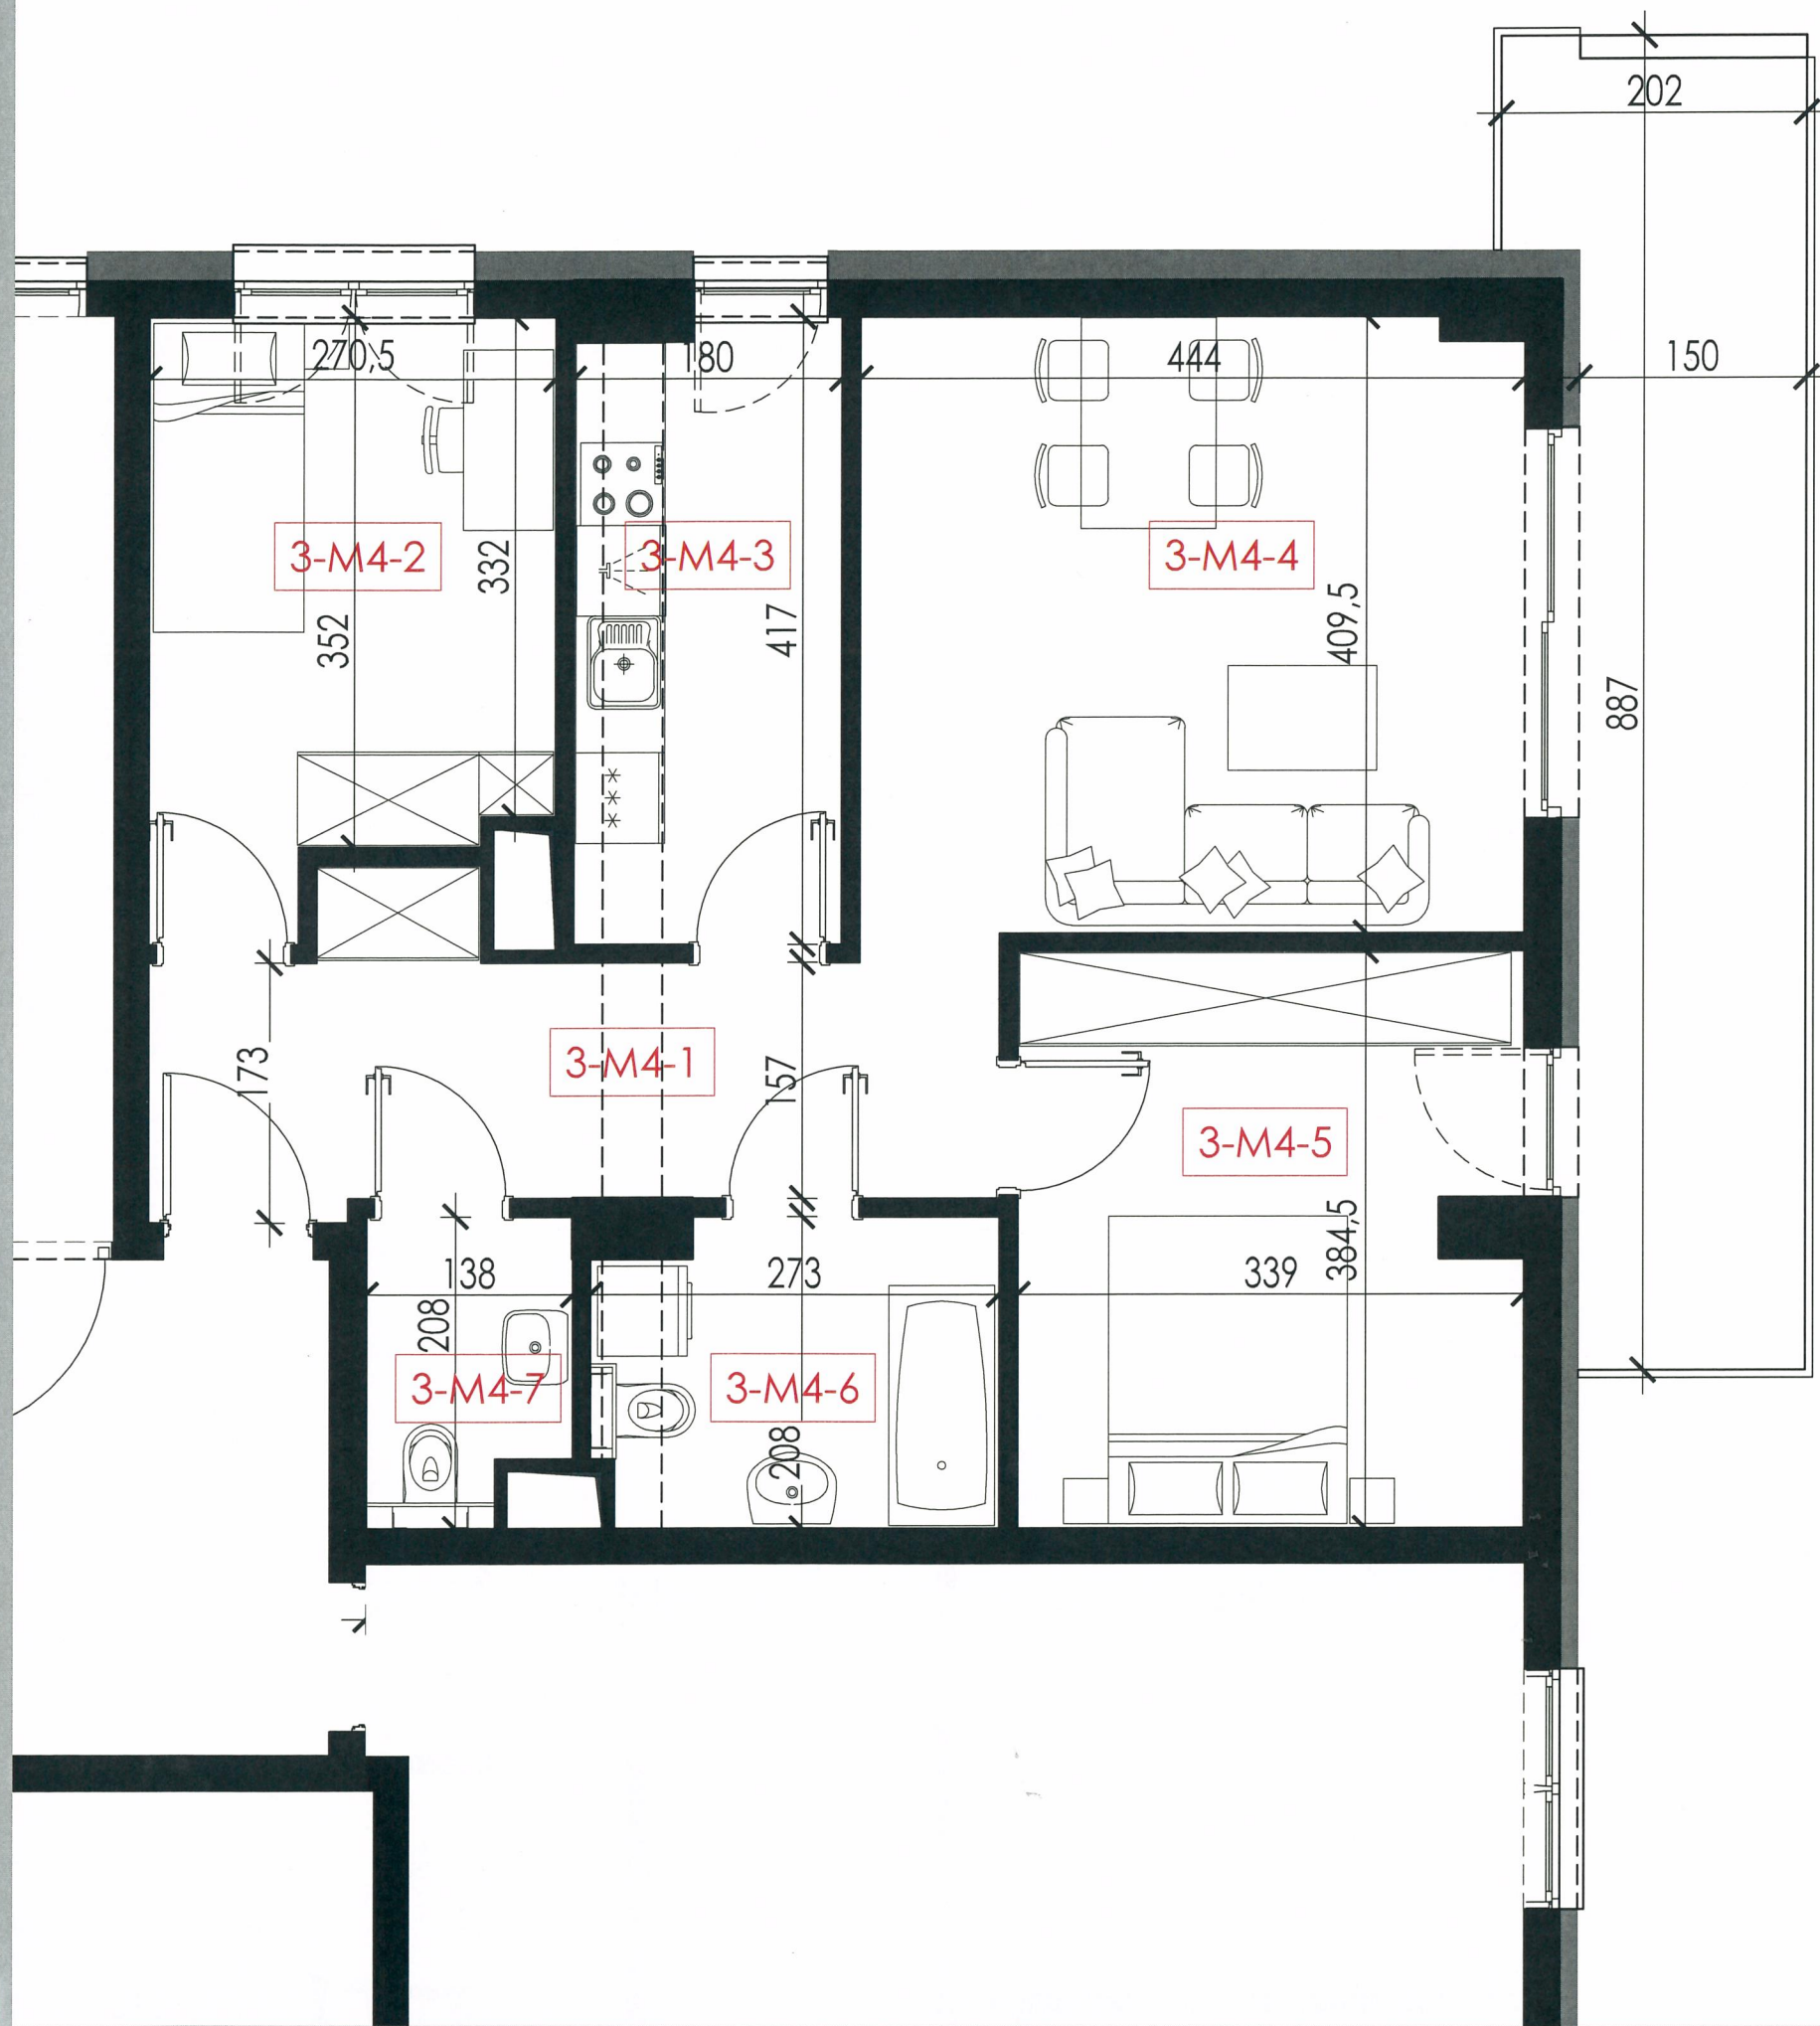

ZAMOŚĆ, ul. KRESOWA

Międzyzakładowa Spółdzielnia Mieszkaniowa
Pracowników Służby Zdrowia w Zamościu © 2023
Brzozowa 19B, 22-400 Zamość
+48 84 627 19 64, +48 504 028 550


APARTAMENTY KRESOWA

BUDYNEK	B2
PIĘTRO	3
MIESZKANIE NR	4
ZESTAWIENIE POWIERZCHNI:	
1. PRZEDPOKÓJ	9,59m ²
2. POKÓJ	9,80m ²
3. KUCHNIA	7,20m ²
4. SALON	18,04m ²
5. POKÓJ	12,57m ²
6. ŁAZIENKA	5,27m ²
7. TOAleta	2,51m ²
POWIERZCHNIA UŻYTKOWA	64,98m ²

Drzwi wejściowe do lokali	• Antywłamaniowe klasy C, w okleinie drewnopodobnej, ościeżnica w okleinie w kolorze skrzydła, zaopatrzone w komplet zamków, wizjer oraz próg wejściowy
Podłogi pod posadzki	• Jastrych cementowy, izolacja wg projektu
Ściany wydzieliń międzylokalowych i korytarzy	• z bloczków z betonu komórkowego wykończone tynkiem cem.-wap.
Okna, drzwi balkonowe	• Stolarkę okienną zaprojektowano z PCV. Okna potrójnie szklone o współczynniku przenikania ciepła nie większym niż 0,9 W/(m ² K). • Nawiewniki w górnej części ram okiennych
parapety	• Konglomeratowe marmurowe kolor biały
Drzwi wewnętrzne	• Otwory nieotynkowane, przygotowane do montażu drzwi
balkony	• Posadzki – gres mrozoodporny, antypoślizgowy na wspornikach systemowych. • Balustrada z profili stalowych z wypełnieniem z blachy perforowanej, o wysokości 1,10 m.
instalacje	• Wentylacja hybrydowa higrosterowalna – okna i drzwi wyp. w nawiewniki higrosterowalne • Ciepłomierze w szachtach instal. • Źródło ciepła – sieć miejska • Grzejniki płytowe, stalowe z zaworem termostatycznym, do regulacji temp. • Woda zimna i ciepła rozprowadzona do miejsca usytuowania przyboru – zakończona korkiem • Kanalizacja rozprowadzona do miejsca usytuowania przyboru – zakończona korkiem • Wodomierze w szachtach instalacyjnych • Elektryczna szafka podtynkowa mieszkaniowa z osprzętem, zabezpieczeniem antyporażeniowym, na ścianie obok drzwi wejściowych • Teletechniczna szkrzynka mieszkaniowa podtynkowa z osprzętem na ścianie pod szafką elektryczną • Rozdzielnice C.O. wewnętrzne lokalowe w szafkach podtynkowych • Wodomierze w szachtach instal. w stacjach mieszkaniowych

Uwagi:
Przedstawiona aranżacja wnętrza ma wyłącznie charakter poglądowy;
Wymiary i powierzchnie pomieszczeń podano **bez uwzględnienia tynków** zgodnie z projektem budowlanym.
W trakcie realizacji prac budowlanych mogą wystąpić niewielkie różnice wymiarów.

ZAPROJEKTOWANE PRZEZ:

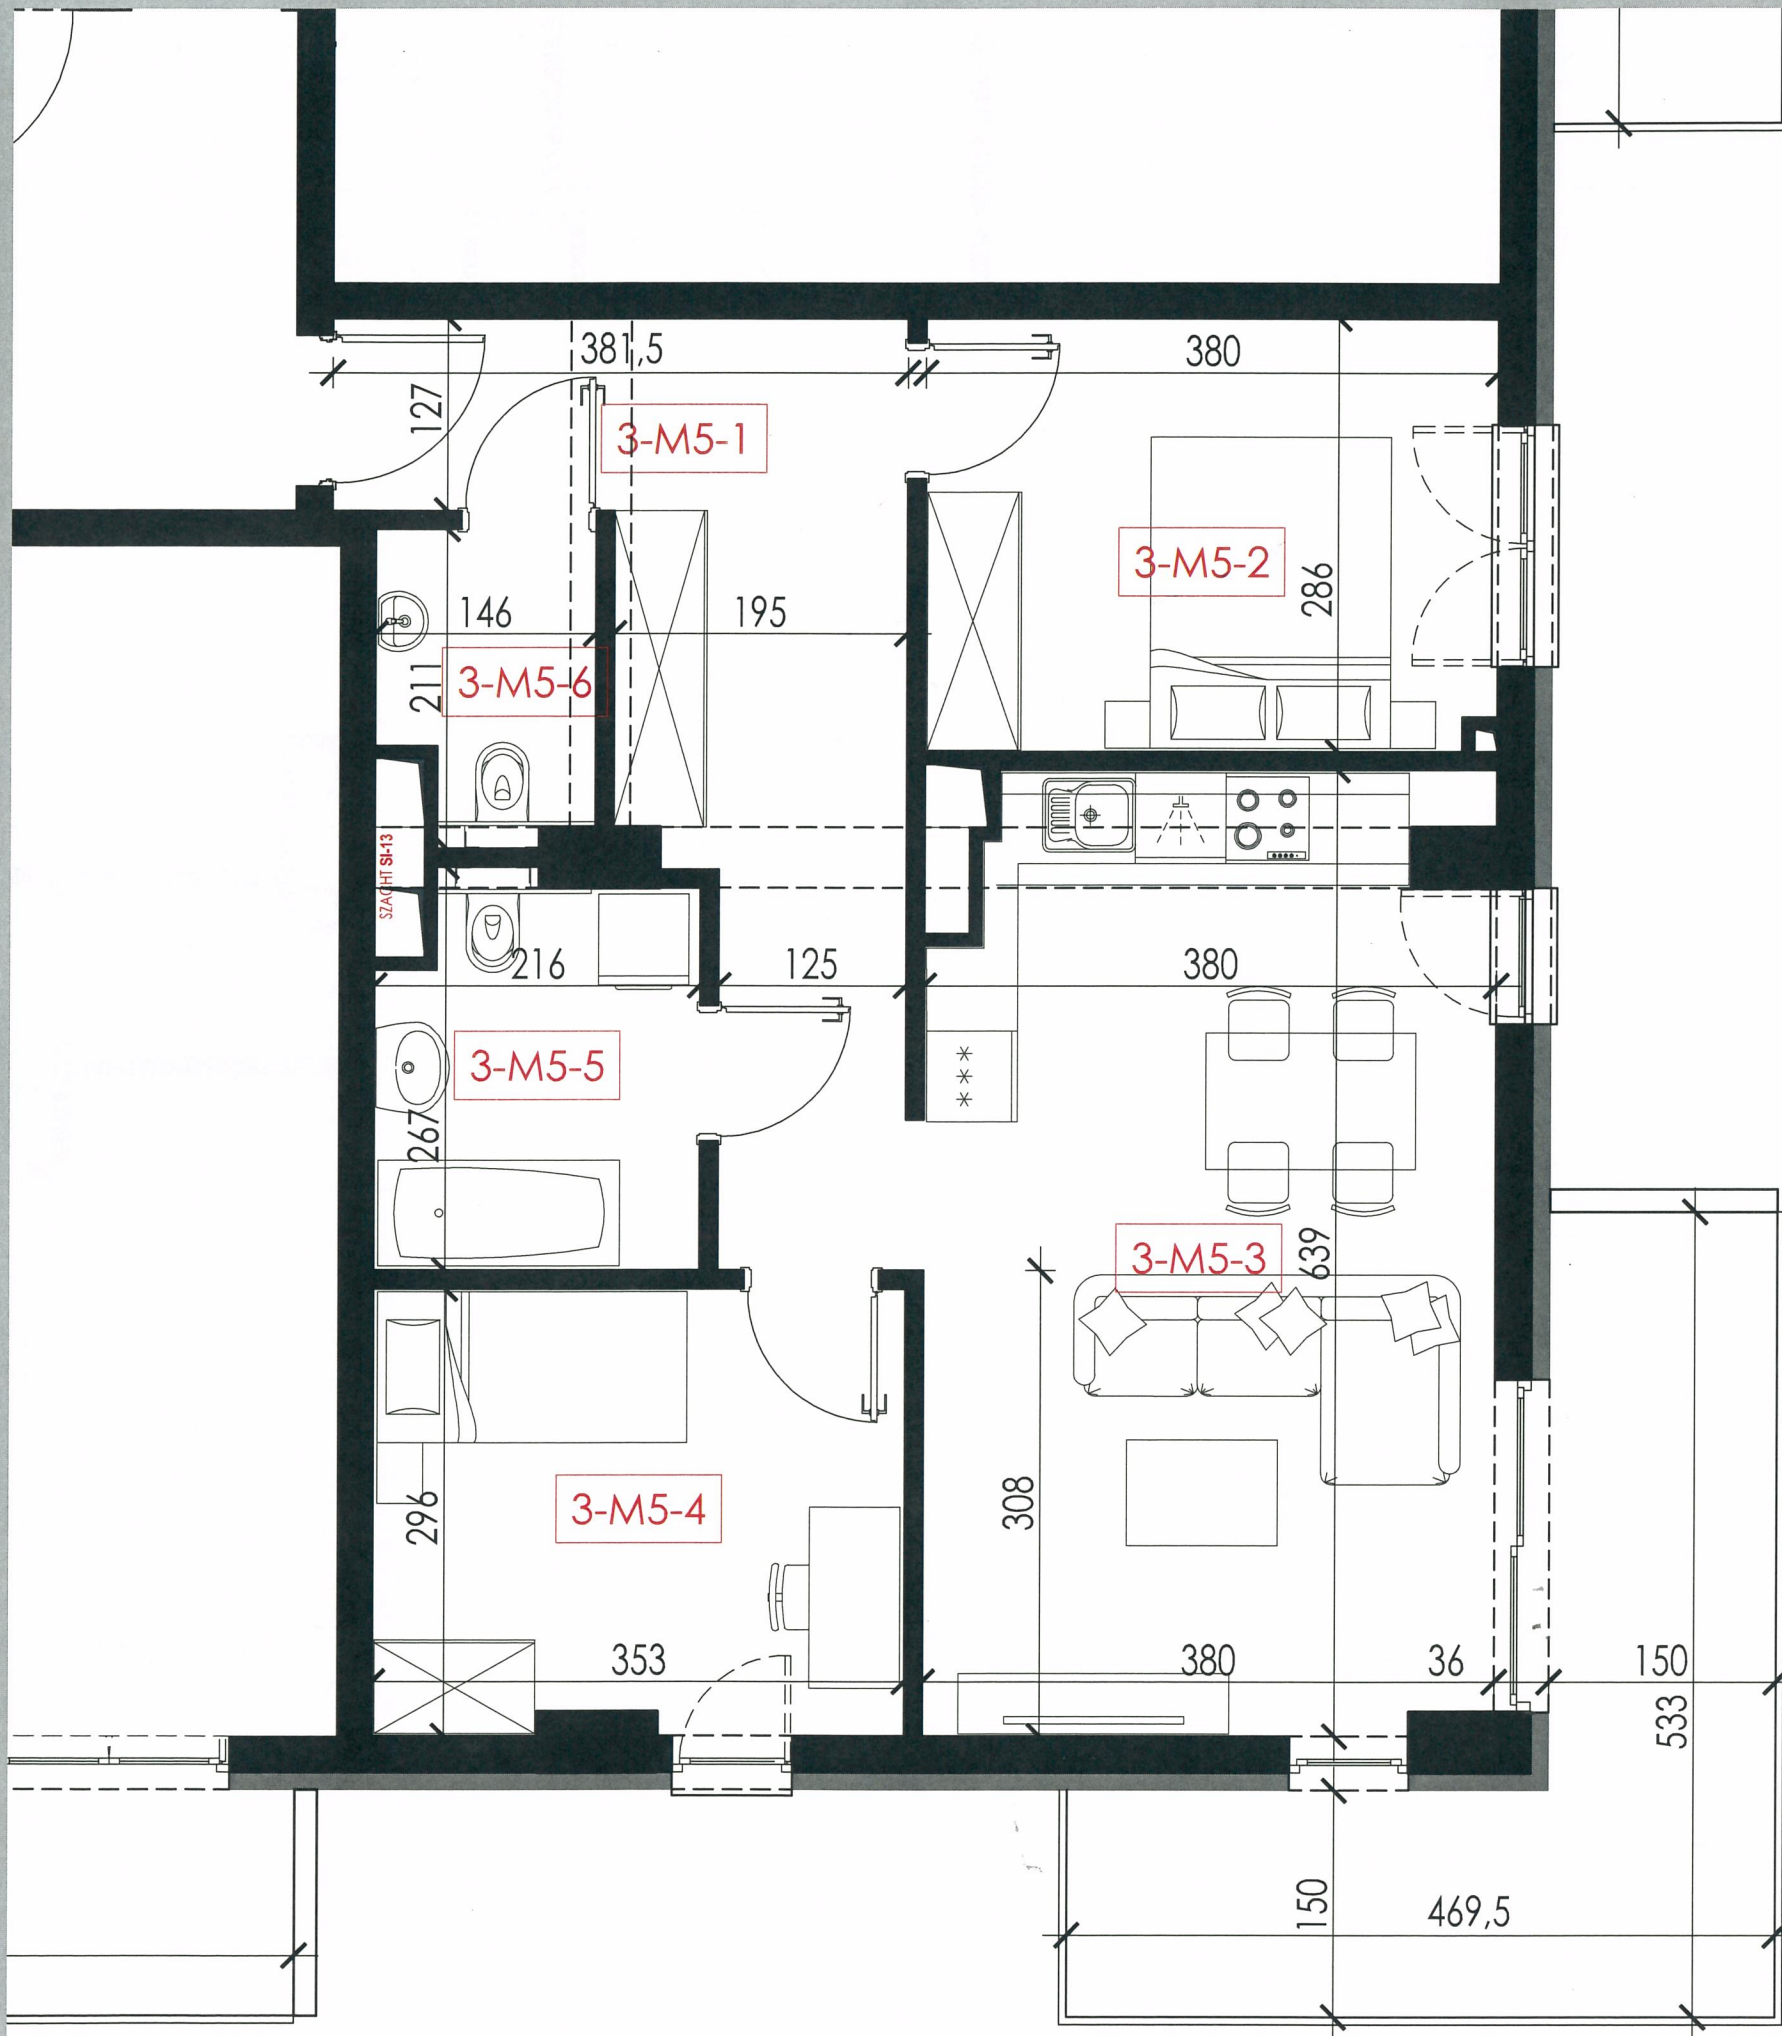

ZAMOŚĆ, ul. KRESOWA

Międzyzakładowa Spółdzielnia Mieszkaniowa
Pracowników Służby Zdrowia w Zamościu © 2023
Brzozowa 19B, 22-400 Zamość
+48 84 627 19 64, +48 504 028 550

APARTAMENTY KRESOWA

BUDYNEK	B2
PIĘTRO	3
MIESZKANIE NR	5

ZESTAWIENIE POWIERZCHNI:


1. PRZEDPOKÓJ	12,54m ²
2. POKÓJ	10,62m ²
3. SALON Z ANEKSEM KUCHENNYM	23,15m ²
4. POKÓJ	10,12m ²
5. ŁAZIENKA	5,20m ²
6. TOALETA	2,64m ²

POWIERZCHNIA UŻYTKOWA 64,27m²

Drzwi wejściowe do lokali	• Antywłamaniowe klasy C, w okleinie drewnopodobnej, ościeżnica w okleinie w kolorze skrzydła, zaopatrzone w komplet zamków, wizjer oraz próg wejściowy
Podłoga pod posadzki	• Jastyrych cementowy, izolacja wg projektu
Ściany wydzieli międzylokalowych i korytarzy	• z bloczków z betonu komórkowego wykończone tynkiem cem.-wap.
Okna, drzwi balkonowe	• Stolarke okienne zaprojektowano z PCV. Okna potrójnie skłone o współczynniku przenikania ciepła nie większym niż 0,9 W/(m ² K). • Nawiewniki w górnej części ram okiennych
parapety	• Konglomeratowe marmurowe kolor biały
Drzwi wewnętrzne	• Otwory nieotynkowane, przygotowane do montażu drzwi
balkony	• Posadzki – gres mrozoodporny, antypoślizgowy na wspornikach systemowych, • Balustrada z profili stalowych z wypełnieniem z blachy perforowanej, o wysokości 1,10 m.
instalacje	• Wentylacja hybrydowa higrosterowalna – okna i drzwi wyp. w nawiewniki higrosterowalne • Ciepłomierze w szachtach instal. • Źródło ciepła – sieć miejska • Grzejniki płytowe, stalowe z zaworem termostatycznym, do regulacji temp. • Woda zimna i ciepła rozprowadzona do miejsca usytuowania przyboru – zakończona korkiem • Kanalizacja rozprowadzona do miejsca usytuowania przyboru – zakończona korkiem • Wodomierze w szachtach instalacyjnych • Elektryczna szafka podtynkowa mieszkaniowa z osprzętem, zabezpieczeniem antyporażeniowym, na ścianie obok drzwi wejściowych • Teletechniczna szafka mieszkaniowa podtynkowa z osprzętem na ścianie pod szafką elektryczną • Rozdzielacze C.O. wewnętrzne lokalowe w szafkach podtynkowych • Wodomierze w szachtach instal. w stacjach mieszkaniowych

Uwagi:
Przedstawiona aranżacja wnętrza ma wyłącznie charakter poglądowy;
Wymiary i powierzchnie pomieszczeń podano **bez uwzględnienia tynków** zgodnie z projektem budowlanym.
W trakcie realizacji prac budowlanych mogą wystąpić niewielkie różnice wymiarów.

ZAPROJEKTOWANE PRZEZ:

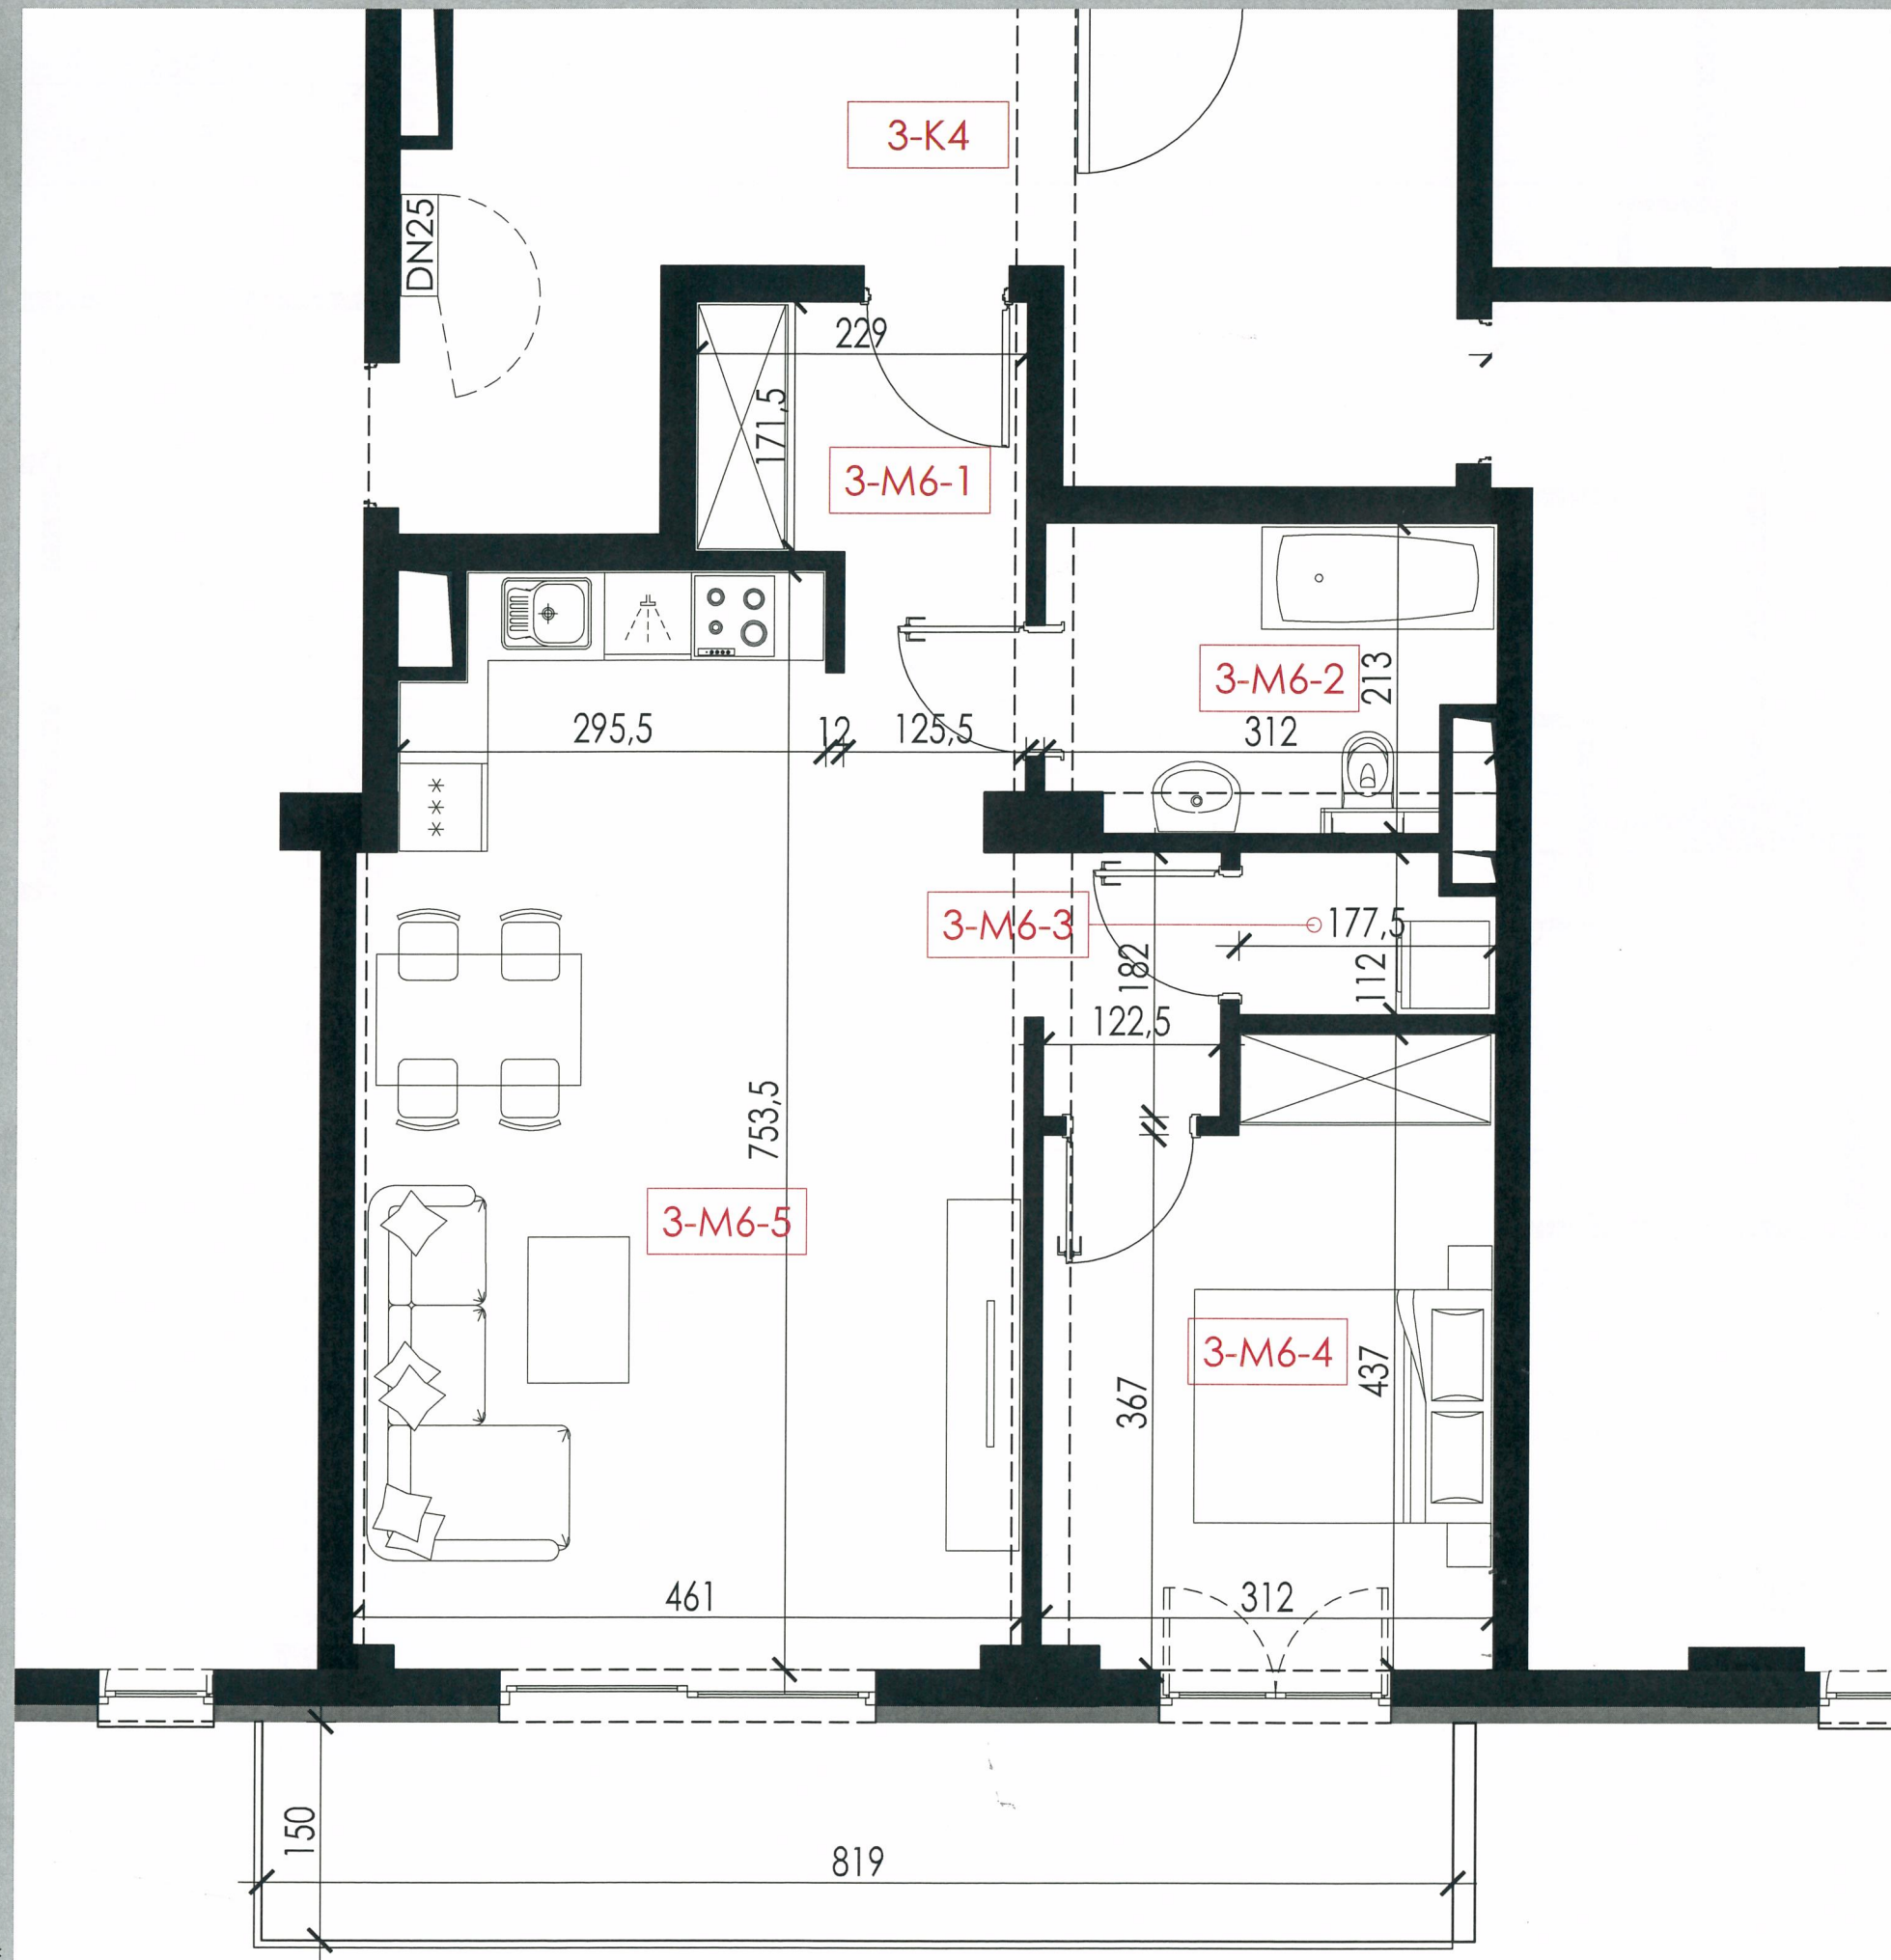

ZAMOŚĆ, ul. KRESOWA

Międzyzakładowa Spółdzielnia Mieszkaniowa
Pracowników Służby Zdrowia w Zamościu © 2023
Brzozowa 19B, 22-400 Zamość
+48 84 627 19 64, +48 504 028 550

APARTAMENTY KRESOWA

BUDYNEK B2

PIĘTRO 3

MIESZKANIE NR 6

ZESTAWIENIE POWIERZCHNI:


1. PRZEDPOKÓJ	5,94m ²
2. ŁAZIENKA	6,04m ²
3. PRALNIA	1,79m ²
4. POKÓJ	12,41m ²
5. SALON Z ANEKSEM KUCHENNYM	33,53m ²

POWIERZCHNIA UŻYTKOWA 59,71m²

Drzwi wejściowe do lokali	• Antywłamaniowe klasy C, w okleinie drewnopodobnej, ościeżnica w okleinie w kolorze skrzydła, zaopatrzone w komplet zamków, wizjer oraz próg wejściowy
Podłoga pod posadzką	• Jastrych cementowy, izolacja wg projektu
Ściany wydzielił międzylokalowych i korytarzy	• z bloczków z betonu komórkowego wykończone tynkiem cem.-wap.
Okna, drzwi balkonowe	• Stolarkę okienną zaprojektowano z PCV. Okna potrójnie szklone o współczynniku przenikania ciepła nie większym niż 0,9 W/(m ² K). • Nawiewniki w górnej części ram okiennych
parapety	• Konglomeratowe marmurowe kolor biały
Drzwi wewnętrzne	• Otwory nieotynkowane, przygotowane do montażu drzwi
balkony	• Posadzki – gres mrozoodporny, antypoślizgowy na wspornikach systemowych, • Balustrada z profili stalowych z wypełnieniem z blachy perforowanej, o wysokości 1,10 m.
instalacje	• Wentylacja hybrydowa higrosterowalna – okna i drzwi wyp. w nawiewniki higrosterowalne • Ciepłomierze w szachtach instal. • Źródło ciepła – sieć miejska • Grzejniki płytowe, stalowe z zaworem termostatycznym, do regulacji temp. • Woda zimna i ciepła rozprowadzona do miejsca usytuowania przyboru – zakończona korkiem • Kanalizacja rozprowadzona do miejsca usytuowania przyboru – zakończona korkiem • Wodomierze w szachtach instalacyjnych • Elektryczna szafka podtynkowa mieszkaniowa z osprzętem, zabezpieczeniem antyporażeniowym, na ścianie obok drzwi wejściowych • Telefoniczna skrzynka mieszkaniowa podtynkowa z osprzętem na ścianie pod szafką elektryczną • Rozdzielacze C.O. wewnętrzne w szafkach podtynkowych • Wodomierze w szachtach instal. w stacjach mieszkaniowych

Uwagi:
Przedstawiona aranżacja wnętrza ma wyłacznie charakter pogladowy;
Wymiary i powierzchnie pomieszczeń podano **bez uwzględnienia tynków** zgodnie z projektem budowlanym.
W trakcie realizacji prac budowlanych mogą wystąpić niewielkie różnice wymiarów.

ZAPROJEKTOWANE PRZEZ:

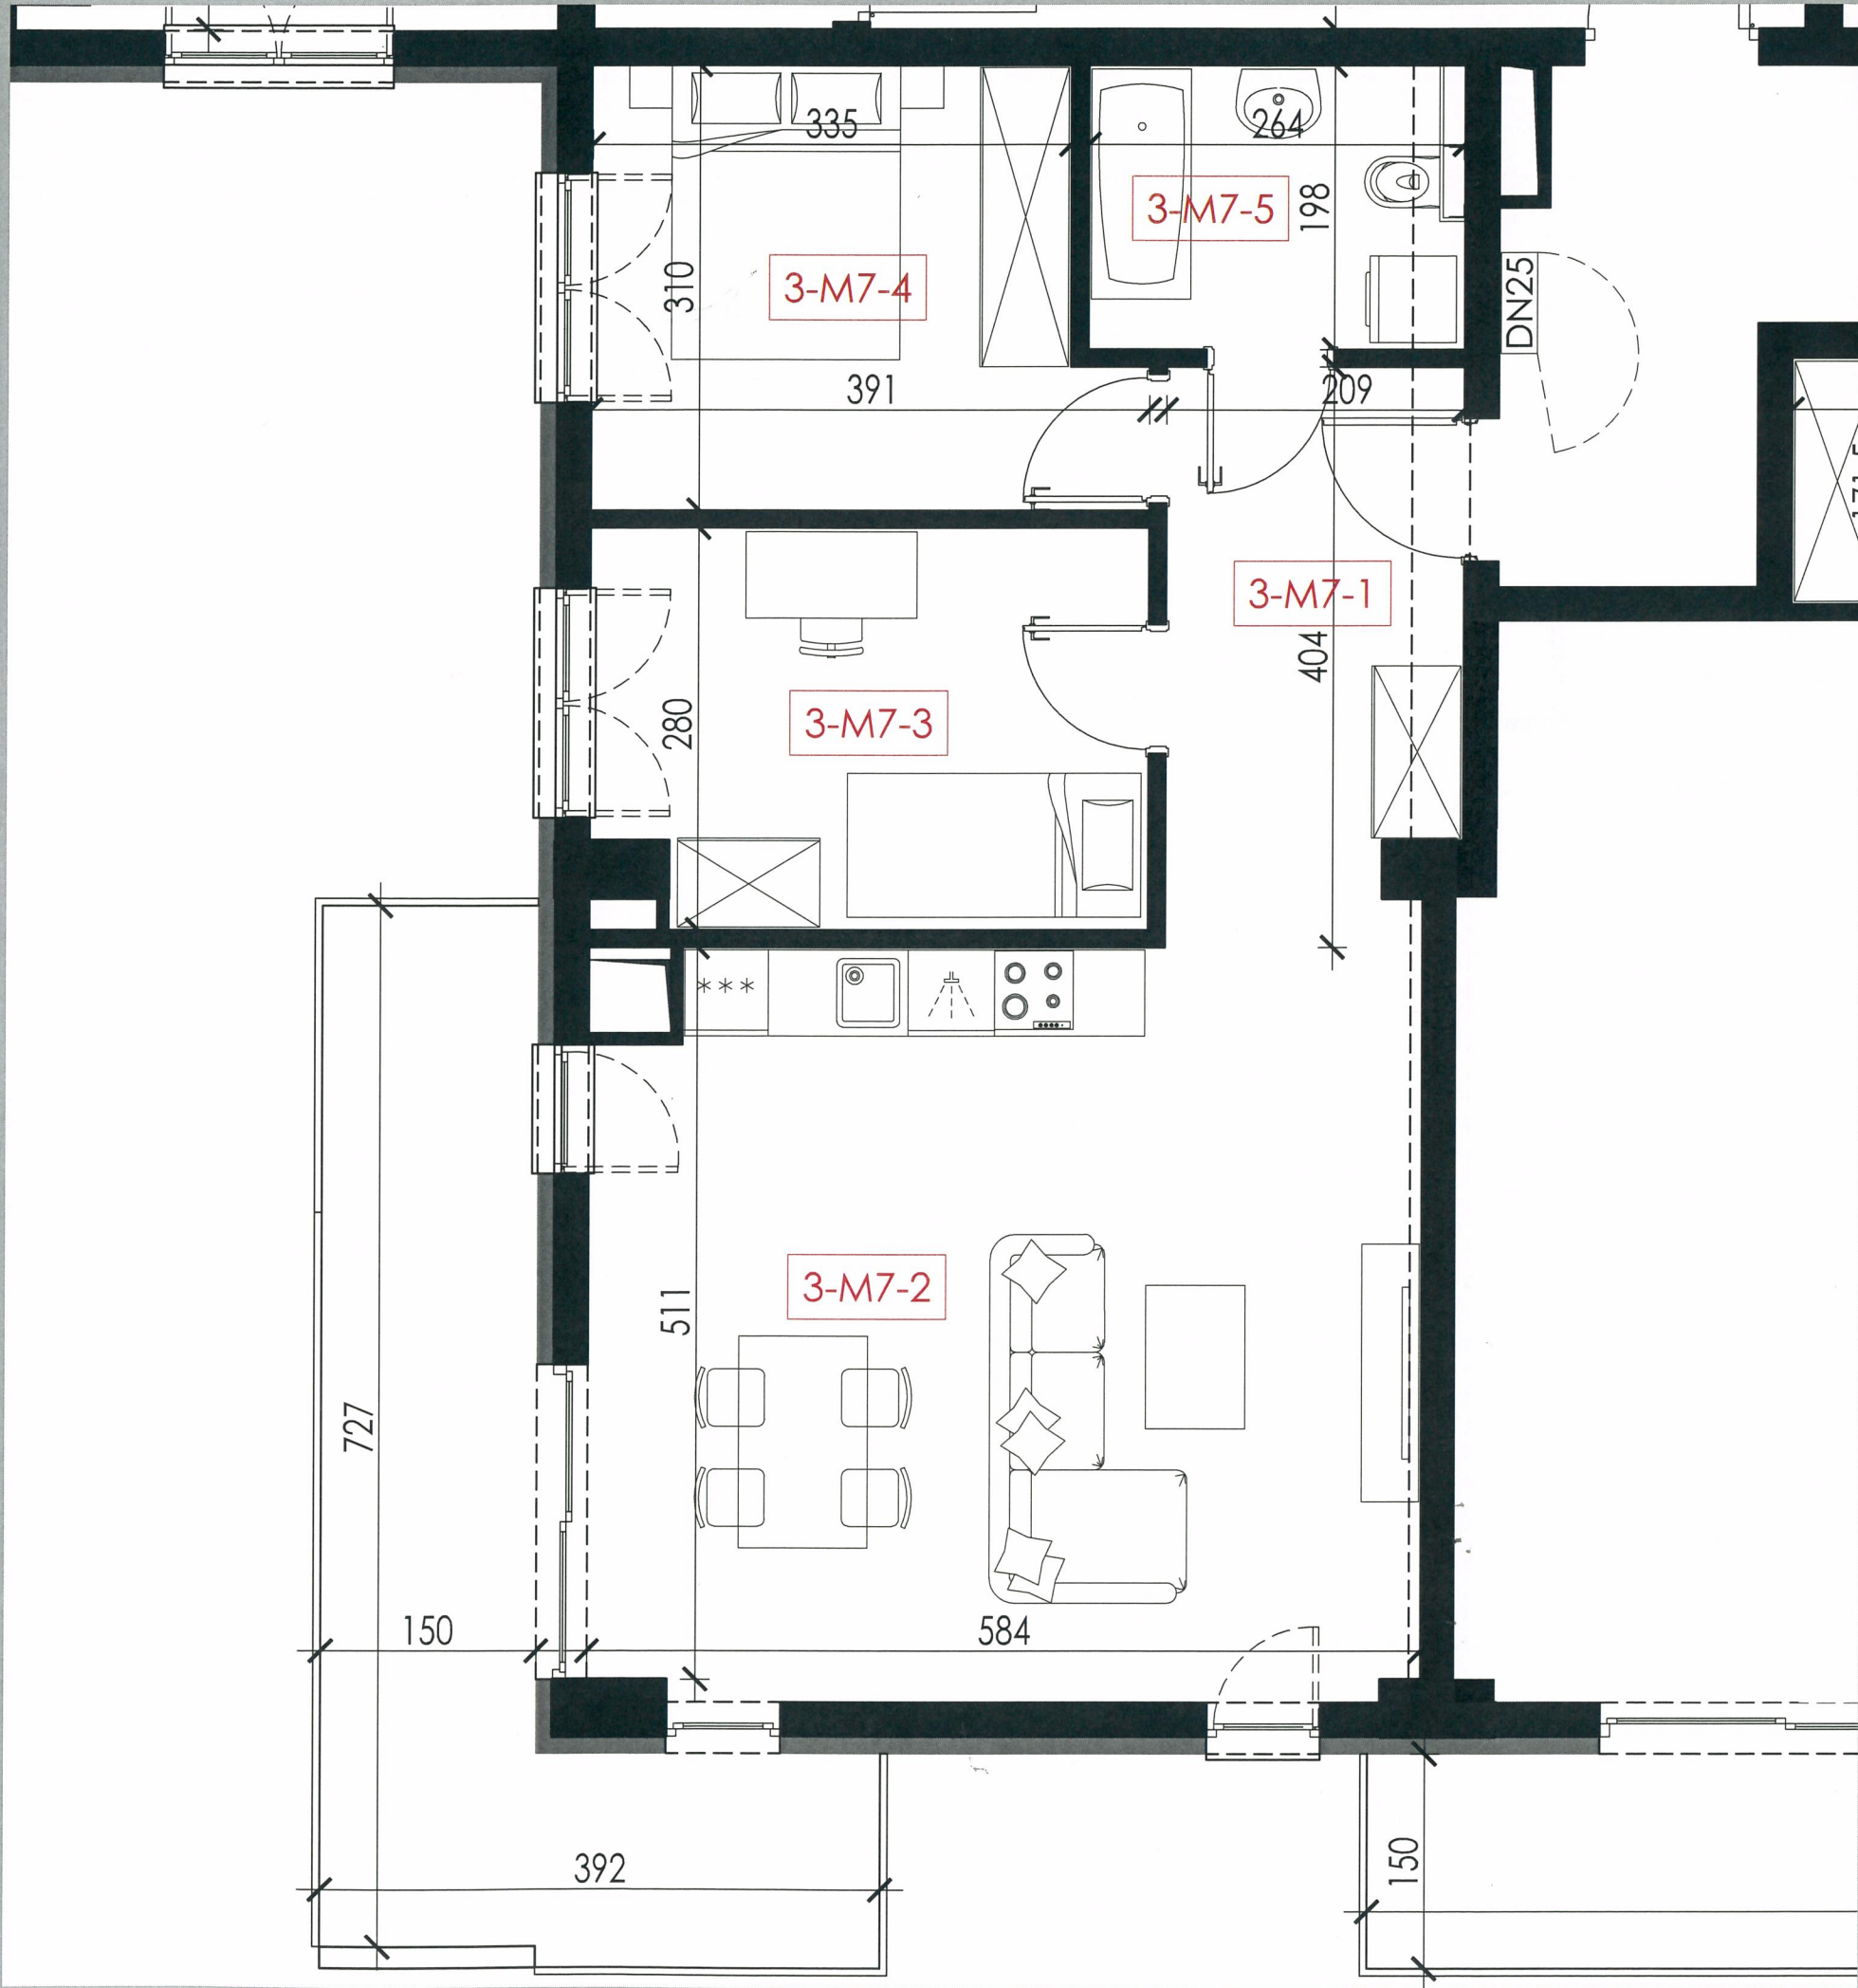

ZAMOŚĆ, ul. KRESOWA

Międzyzakładowa Spółdzielnia Mieszkaniowa
Pracowników Służby Zdrowia w Zamościu © 2023
Brzozowa 19B, 22-400 Zamość
+48 84 627 19 64, +48 504 028 550

APARTAMENTY KRESOWA

BUDYNEK	B2
PIĘTRO	3
MIESZKANIE NR	7
ZESTAWIENIE POWIERZCHNI:	
1. PRZEDPOKÓJ	7,99m ²
2. SALON Z ANEKSEM KUCHENNYM	29,86m ²
3. POKÓJ	10,40m ²
4. POKÓJ	10,75m ²
5. ŁAZIENKA	5,04m ²

POWIERZCHNIA UŻYTKOWA	64,04m ²
-----------------------	---------------------

Drzwi wejściowe do lokali	• Antywłamaniowe klasy C, w okleinie drewnopodobnej, ościeżnica w okleinie w kolorze skrzydła, zaopatrzone w komplet zamków, wizjer oraz próg wejściowy
Podłoge pod posadzki	• Jastrych cementowy, izolacja wg projektu
Ściany wydzieliń międzylokalowych i korytarzy	• z bloczków z betonu komórkowego wykończone tynkiem cem.-wap.
Okna, drzwi balkonowe	• Stolarkę okienną zaprojektowano z PCV. Okna potrójnie szklone o współczynniku przenikania ciepła nie większym niż 0,9 W/(m ² K). • Nawiewniki w górnej części ram okiennych
parapety	• Konglomeratowe marmurowe kolor biały
Drzwi wewnętrzne	• Otwory nieotynkowane, przygotowane do montażu drzwi
balkony	• Posadzki – gres mrozoodporny, antypoślizgowy na wspornikach systemowych, • Balustrada z profili stalowych z wypełnieniem z blachy perforowanej, o wysokości 1,10 m.
instalacje	• Wentylacja hybrydowa higrosterowalna – okna i drzwi wyp. w nawiewniki higrosterowalne • Ciepłomierze w szachtach instal. • Źródło ciepła – sieć miejska • Grzejniki płytowe, stalowe z zaworem termostatycznym, do regulacji temp. • Woda zimna i ciepła rozprowadzona do miejsca usytuowania przyboru – zakończona korkiem • Kanalizacja rozprowadzona do miejsca usytuowania przyboru – zakończona korkiem • Wodomierze w szachtach instalacyjnych • Elektryczna szafka podtynkowa mieszkaniowa z osprzętem, zabezpieczeniem antypożarowym, na ścianie obok drzwi wejściowych • Telefoniczna skrzynka mieszkaniowa podtynkowa z osprzętem na ścianie pod szafką elektryczną • Rozdzielacze C.O. wewnętrzne w szafkach podtynkowych • Wodomierze w szachtach instal. w stacjach mieszkaniowych