


Uwagi:
Przedstawiona aranżacja wnętrza ma wytyczny charakter poglądowy.
Wymiary i powierzchnie pomieszczeń podano **bez uwzględnienia tynków** zgodnie z projektem budowlanym.
W trakcie realizacji prac budowlanych mogą wystąpić niewielkie różnice wymiarów.

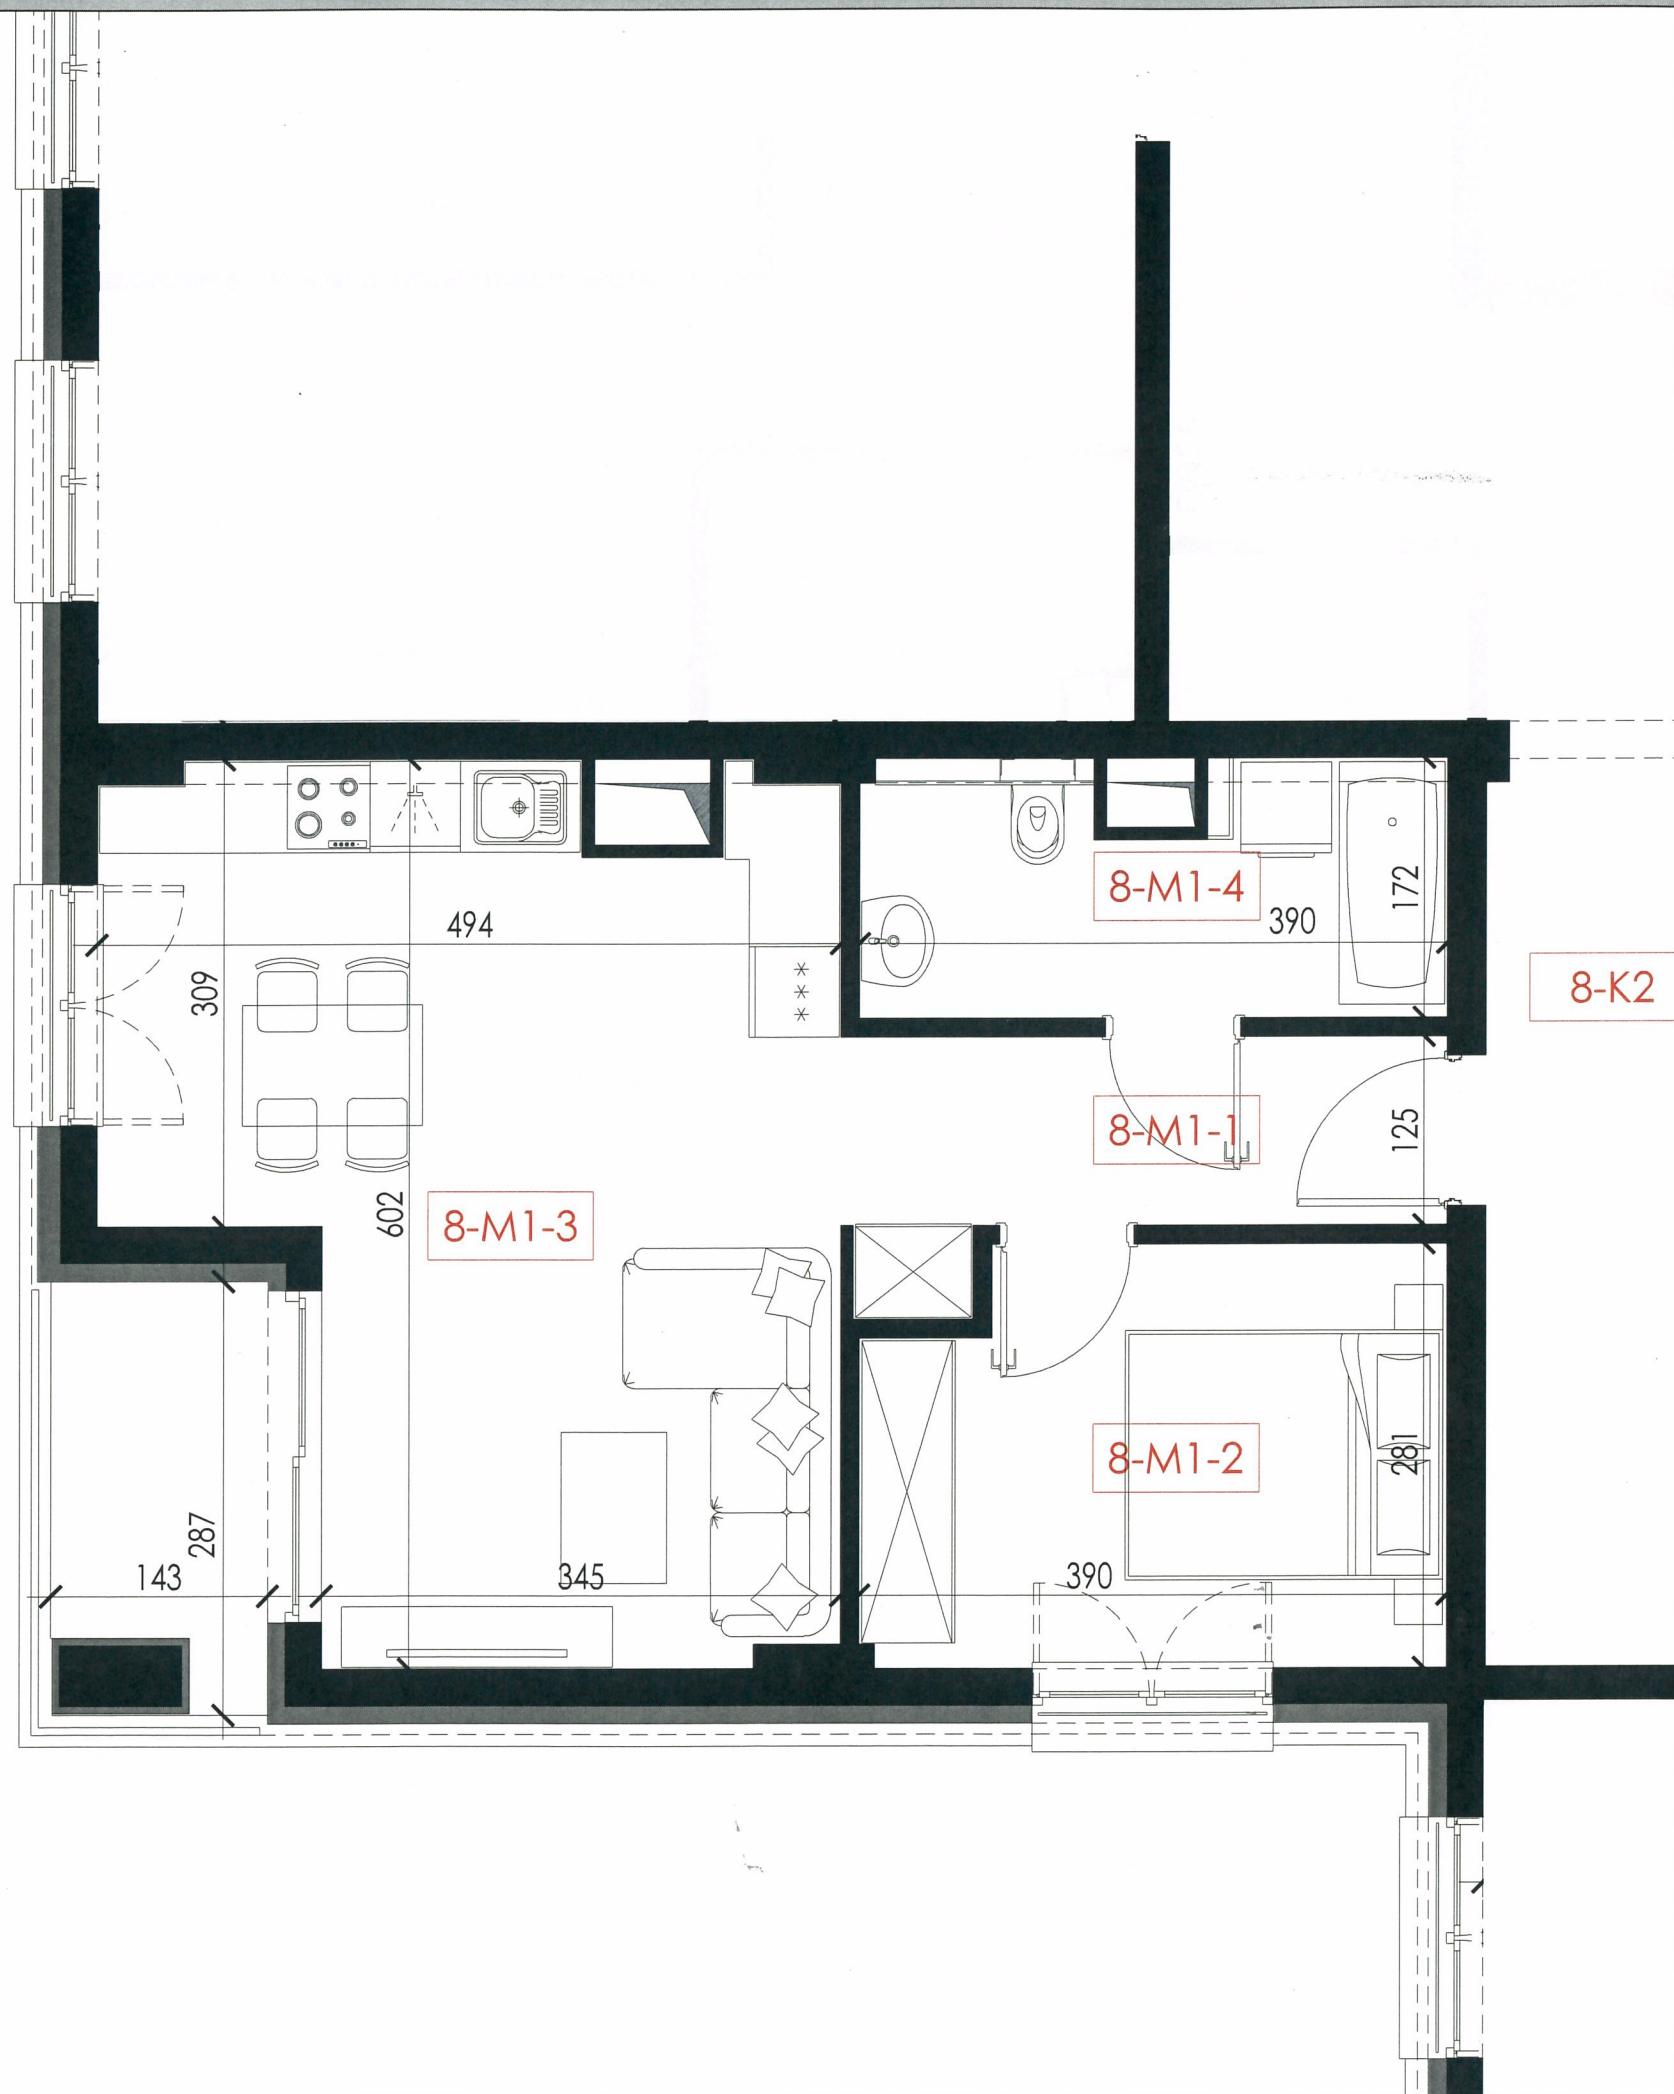

ZAMOŚĆ, ul. KRESOWA

Międzyzakładowa Spółdzielnia Mieszkaniowa
Pracowników Służby Zdrowia w Zamościu © 2023
Brzozowa 19B, 22-400 Zamość
+48 84 627 19 64, +48 504 028 550

APARTAMENTY KRESOWA

BUDYNEK	B2
PIĘTRO	8
MIESZKANIE NR	1


ZESTAWIENIE POWIERZCHNI:

1. PRZEDPOKÓJ	5,38m ²
2. POKÓJ	10,20m ²
3. SALON Z ANEKSEM	24,15m ²
4. ŁAZIENKA	4,77m ²

POWIERZCHNIA UŻYTKOWA	44,50m ²
-----------------------	---------------------

Drzwi wejściowe do lokali	• Antywłamaniowe klasy C, w okleinie drewnopodobnej, ościeżnica w okleinie w kolorze skrzydła, zaopatrzone w komplet zamków, wizjer oraz próg wejściowy
Podłogi pod posadzki	• Jastyry cementowy, izolacja wg projektu
Ściany wydzieli międzylokalowych i korytarzy	• z bloczków z betonu komórkowego wykończone tynkiem cem.-wap.
Okna, drzwi balkonowe	• Stolarkę okienną zaprojektowano z PCV. Okna potrójnie szklone o współczynniku przenikania ciepła nie większym niż 0,9 W/(m ² K). • Nawiewniki w górnej części ram okiennych
parapety	• Konglomeratowe marmurowe kolor biały
Drzwi wewnętrzne	• Otwory nieotynkowane, przygotowane do montażu drzwi
balkony	• Posadzki – gres mrozoodporny, antypoślizgowy na wspornikach systemowych, • Balustrada z profili stalowych z wypełnieniem z blachy perforowanej, o wysokości 1,10 m.
instalacje	• Wentylacja hybrydowa higrosterowalna – okna i drzwi wyp. w nawiewniki higrosterowalne • Ciepłomierze w szachtach instal. • Źródło ciepła – sieć miejska • Grzejniki płytowe, stalowe z zaworem termostatycznym, do regulacji temp. • Woda zimna i ciepła rozprowadzona do miejsca usytuowania przyboru – zakończona korkiem • Kanalizacja rozprowadzona do miejsca usytuowania przyboru – zakończona korkiem • Wodomierze w szachtach instalacyjnych • Elektryczna szafka podtynkowa mieszkaniowa z osprzętem, zabezpieczeniem antypożarowym, na ścianie obok drzwi wejściowych • Telefechniczna skrzynka mieszkaniowa podtynkowa z osprzętem na ścianie pod szafką elektryczną • Rozdzielacze C.O. wewnętrzne w szachtach podtynkowych • Wodomierze w szachtach instal. w stacjach mieszkaniowych

Uwagi:
Przedstawiona aranżacja wnętrza ma wyłącznie charakter poglądowy.
Wymiary i powierzchnie pomieszczeń podano **bez uwzględnienia tynków** zgodnie z projektem budowlanym.
W trakcie realizacji prac budowlanych mogą wystąpić niewielkie różnice wymiarów.

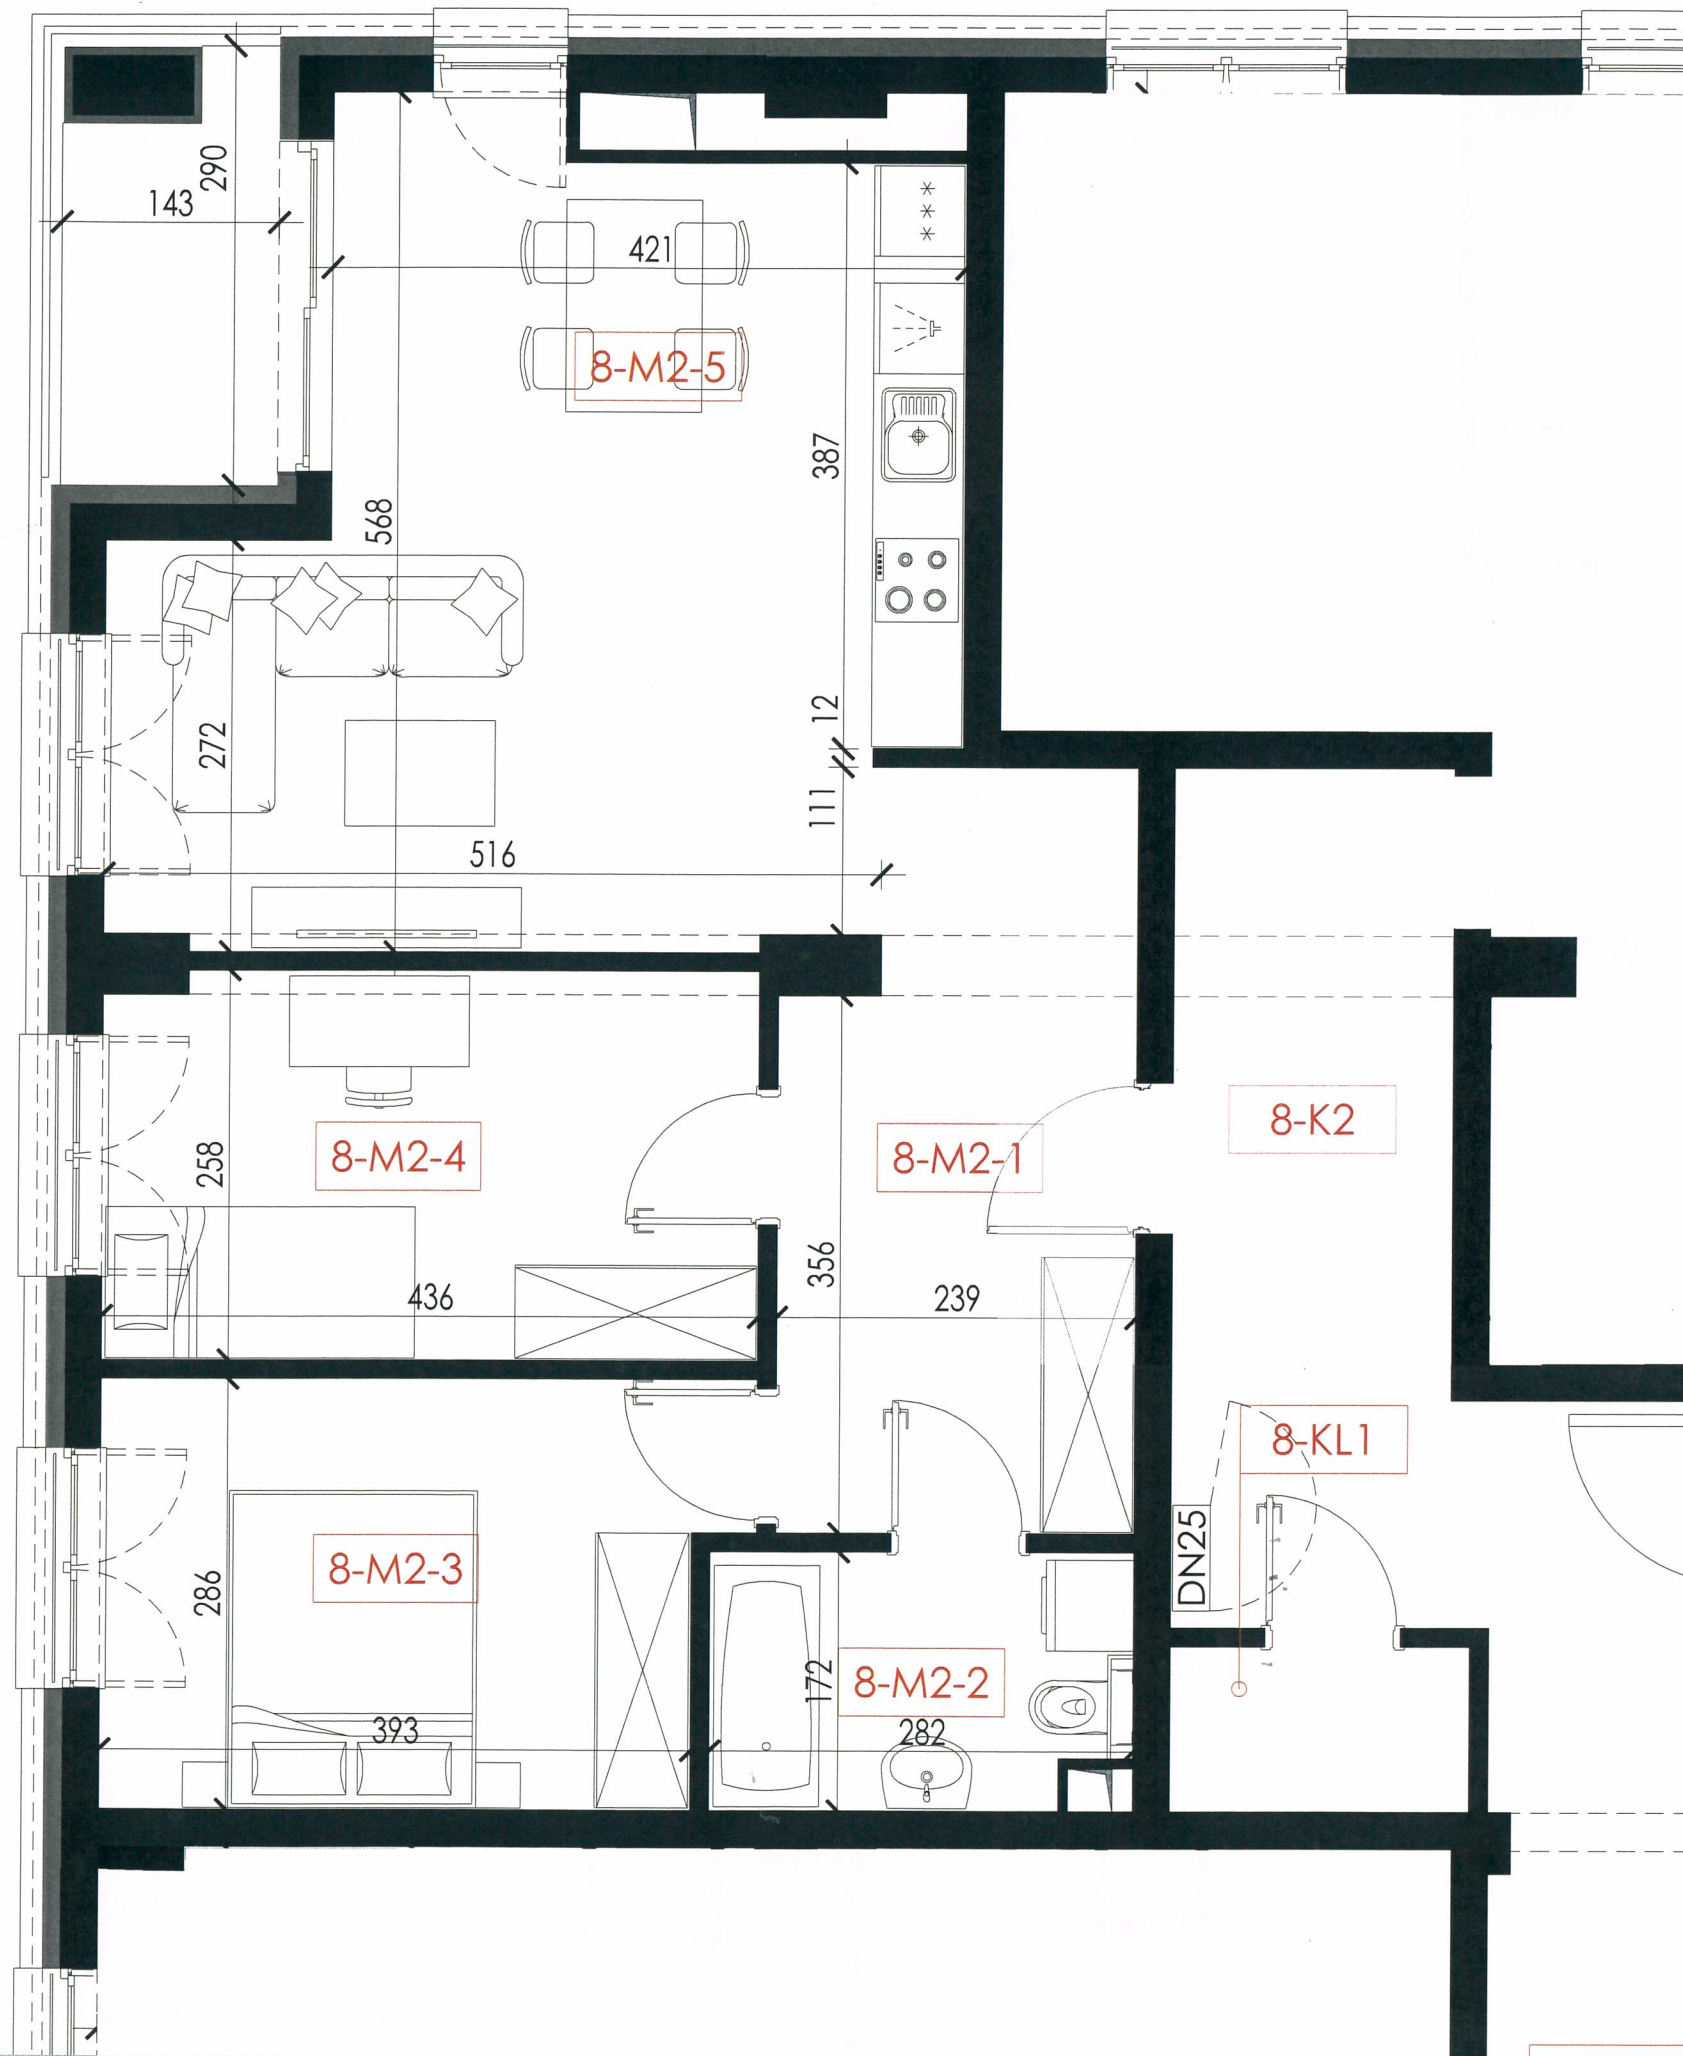

ZAMOŚĆ, ul. KRESOWA

Międzyzakładowa Spółdzielnia Mieszkaniowa
Pracowników Służby Zdrowia w Zamościu © 2023
Brzozowa 19B, 22-400 Zamość
+48 84 627 19 64, +48 504 028 550

APARTAMENTY KRESOWA

BUDYNEK	B2
PIĘTRO	8
MIESZKANIE NR	2

ZESTAWIENIE POWIERZCHNI:

1. PRZEDPOKÓJ	10,86m ²
2. ŁAZIENKA	4,54m ²
3. POKÓJ	11,46m ²
4. POKÓJ	10,95m ²
5. SALON Z ANEKSEM KUCHENNYM	25,53m ²

POWIERZCHNIA UŻYTKOWA	63,34m ²
-----------------------	---------------------

Drzwi wejściowe do lokali	• Antywłamaniowe klasy C, w okleinie drewnopodobnej, ościeżnica w okleinie w kolorze skrzydła, zaopatrzone w komplet zamków, wizjer oraz próg wejściowy
Podłoga pod posadzki	• Jastrych cementowy, izolacja wg projektu
Ściany wydzieli międzylokalowych i korytarzy	• z bloczków z betonu komórkowego wykończone tynkiem cem.-wap.
Okna, drzwi balkonowe	• Stolarkę okienną zaprojektowano z PCV. Okna potrójnie szklone o współczynniku przenikania ciepła nie większym niż 0,9 W/(m ² K). • Nawiewniki w górnej części ram okiennych
parapety	• Konglomeratowe marmurowe kolor biały
Drzwi wewnętrzne	• Otwory nieotynkowane, przygotowane do montażu drzwi
balkony	• Posadzki – gres mrozoodporny, antypoślizgowy na wspornikach systemowych. • Balustrada z profili stalowych z wypełnieniem z blachy perforowanej, o wysokości 1,10 m.
instalacje	• Wentylacja hybrydowa higrosterowalna – okna i drzwi wyp. w nawiewniki higrosterowalne • Ciepłomierze w szachtach instal. • Źródło ciepła – sieć miejska • Grzejniki płytowe, stalowe z zaworem termostatycznym, do regulacji temp. • Woda zimna i ciepła rozprowadzona do miejsca usytuowania przyboru – zakończona korkiem • Kanalizacja rozprowadzona do miejsca usytuowania przyboru – zakończona korkiem • Wodomierze w szachtach instalacyjnych • Elektryczna szafka podtynkowa mieszkaniowa z osprzętem, zabezpieczeniem antypoślizgowym, na ścianie obok drzwi wejściowych • Teletechniczna szafka mieszkaniowa podtynkowa z osprzętem na ścianie pod szafką elektryczną • Rozdzielacze C.O. wewnętrzne w szafkach podtynkowych • Wodomierze w szachtach instal. w stacjach mieszkaniowych

Uwagi:
Przedstawiona aranżacja wnętrza ma wyłącznie charakter poglądowy;
Wymiary i powierzchnie pomieszczeń podano **bez uwzględnienia tynków** zgodnie z projektem budowlanym.
W trakcie realizacji prac budowlanych mogą wystąpić niewielkie różnice wymiarów.

ZAPROJEKTOWANE PRZEZ:



ZAMOŚĆ, ul. KRESOWA

Międzyzakładowa Spółdzielnia Mieszkaniowa
Pracowników Służby Zdrowia w Zamościu © 2023
Brzozowa 19B, 22-400 Zamość
+48 84 627 19 64, +48 504 028 550

APARTAMENTY KRESOWA



BUDYNEK	B2
PIĘTRO	8
MIESZKANIE NR	3
ZESTAWIENIE POWIERZCHNI:	
1. PRZEDPOKÓJ	5,70m ²
2. POKÓJ	12,62m ²
3. POKÓJ	7,95m ²
4. SALON	19,30m ²
5. KUCHNIA	5,64m ²
6. ŁAZIENKA	5,33m ²

POWIERZCHNIA UŻYTKOWA 56,54m²

Drzwi wejściowe do lokali	• Antywłamaniowe klasy C, w okleinie drewnopodobnej, ościeżnica w okleinie w kolorze skrzydła, zaopatrzone w komplet zamków, wizjer oraz próg wejściowy
Podłoga pod posadzkę	• Jastyrych cementowy, izolacja wg projektu
Ściany wydzieli międzylokalowych i korytarzy	• z bloczków z betonu komórkowego wykończone tynkiem cem.-wap.
Okna, drzwi balkonowe	• Stolarkę okienną zaprojektowano z PCV. Okna potrójnie skłone o współczynniku przenikania ciepła nie większym niż 0,9 W/(m ² K). • Nawiewniki w górnej części ram okiennych
parapety	• Konglomeratowe marmurowe kolor biały
Drzwi wewnętrzne	• Otwory nieotynkowane, przygotowane do montażu drzwi
balkony	• Posadzki – gres mrozoodporny, antypoślizgowy na wspornikach systemowych, • Balustrada z profili stalowych z wypełnieniem z blachy perforowanej, o wysokości 1,10 m.
instalacje	• Wentylacja hybrydowa higrosterowalna – okna i drzwi wyp. w nawiewniki higrosterowalne • Ciepłomierze w szachtach instal. • Źródło ciepła – sieć miejska • Grzejniki płytowe, stalowe z zaworem termostatycznym, do regulacji temp. • Woda zimna i ciepła rozprowadzona do miejsca usytuowania przyboru – zakończona korkiem • Kanalizacja rozprowadzona do miejsca usytuowania przyboru – zakończona korkiem • Wodomierze w szachtach instalacyjnych • Elektryczna szafka podtynkowa mieszkaniowa z osprzętem, zabezpieczeniem antypożarowym, na ścianie obok drzwi wejściowych • Teletechniczna szkrzynka mieszkaniowa podtynkowa z osprzętem na ścianie pod szafką elektryczną • Rozdzielacze C.O. wewnętrzne lokalowe w szafkach podtynkowych • Wodomierze w szachtach instal. w stacjach mieszkaniowych

Uwagi:
Przedstawiona aranżacja wnętrza ma wyłącznie charakter poglądowy.
Wymiary i powierzchnie pomieszczeń podano **bez uwzględnienia tynków** zgodnie z projektem budowlanym.
W trakcie realizacji prac budowlanych mogą wystąpić niewielkie różnice wymiarów.

ZAPROJEKTOWANE PRZEZ:

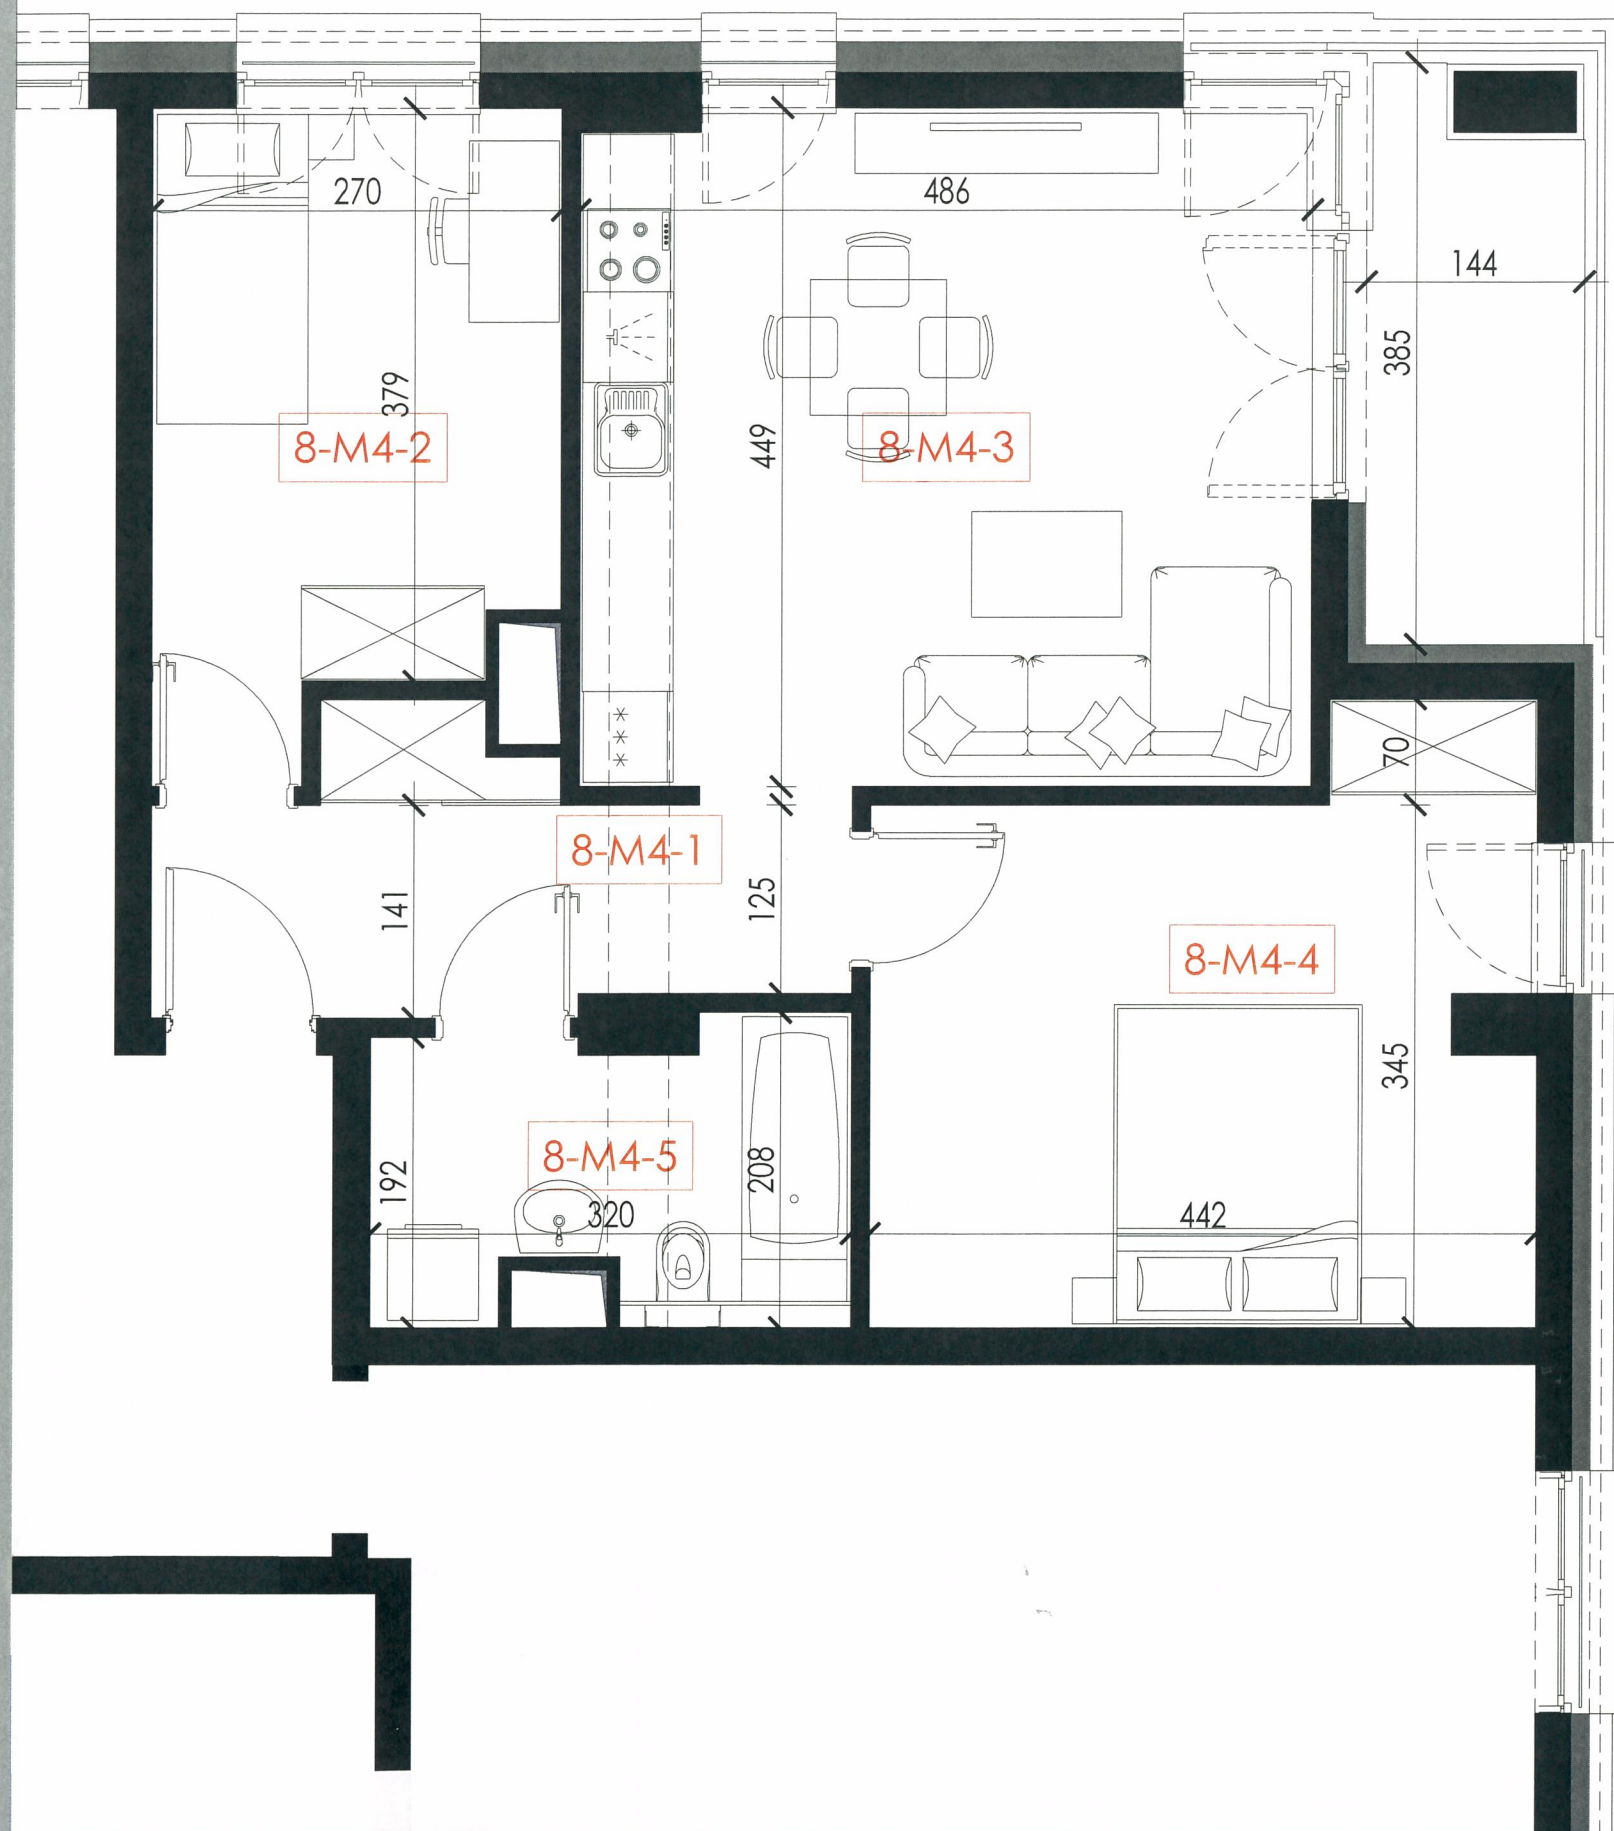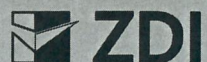

ZAMOŚĆ, ul. KRESOWA

Międzyzakładowa Spółdzielnia Mieszkaniowa
Pracowników Służby Zdrowia w Zamościu © 2023
Brzozowa 19B, 22-400 Zamość
+48 84 627 19 64, +48 504 028 550

APARTAMENTY KRESOWA


BUDYNEK	B2
PIĘTRO	8
MIESZKANIE NR	4
ZESTAWIENIE POWIERZCHNI:	
1. PRZEDPOKÓJ	6,98m ²
2. POKÓJ	10,50m ²
3. SALON Z ANEKSEM KUCHENNYM	21,41m ²
4. POKÓJ	15,72m ²
6. ŁAZIENKA	5,65m ²

POWIERZCHNIA UŻYTKOWA 60,26m²

Drzwi wejściowe do lokali	• Antywłamaniowe klasy C, w okleinie drewnopodobnej, ościeżnica w okleinie w kolorze skrzydła, zaopatrzone w komplet zamków, wizjer oraz próg wejściowy
Podłogi pod posadzki	• Jastrych cementowy, izolacja wg projektu
Ściany wydzieliń międzylokalowych i korytarzy	• z bloczków z betonu komórkowego wykończone tynkiem cem.-wap.
Okna, drzwi balkonowe	• Stolarkę okienną zaprojektowano z PCV. Okna potrójnie szklone o współczynniku przenikania ciepła nie większym niż 0,9 W/(m ² K). • Nawiewniki w górnej części ram okiennych
parapety	• Konglomeratowe marmurowe kolor biały
Drzwi wewnętrzne	• Otwory nieotynkowane, przygotowane do montażu drzwi
balkony	• Posadzki – gres mrozoodporny, antypoślizgowy na wspornikach systemowych, • Balustrada z profili stalowych z wypełnieniem z blachy perforowanej, o wysokości 1,10 m.
instalacje	• Wentylacja hybrydowa higrosterowalna – okna i drzwi wyp. w nawiewniki higrosterowalne • Ciepłomierze w szachtach instal. • Źródło ciepła – sieć miejska • Grzejniki płytowe, stalowe z zaworem termostatycznym, do regulacji temp. • Woda zimna i ciepła rozprowadzona do miejsca usytuowania przyboru – zakończona korkiem • Kanalizacja rozprowadzona do miejsca usytuowania przyboru – zakończona korkiem • Wodomierze w szachtach instalacyjnych • Elektryczna szafka podtynkowa mieszkaniowa z osprzętem, zabezpieczeniem antyporażeniowym, na ścianie obok drzwi wejściowych • Teletechniczna skrzynka mieszkaniowa podtynkowa z osprzętem na ścianie pod szafką elektryczną • Rozdzielacze C.O. wewnątrzlokalowe w szafkach podtynkowych • Wodomierze w szachtach instal. w stacjach mieszkaniowych

Uwagi:
Przedstawiona aranżacja wnętrza ma wyłącznie charakter poglądowy.
Wymiary i powierzchnie pomieszczeń podano **bez uwzględnienia tynków** zgodnie z projektem budowlanym.
W trakcie realizacji prac budowlanych mogą wystąpić niewielkie różnice wymiarów.

ZAPROJEKTOWANE PRZEZ:

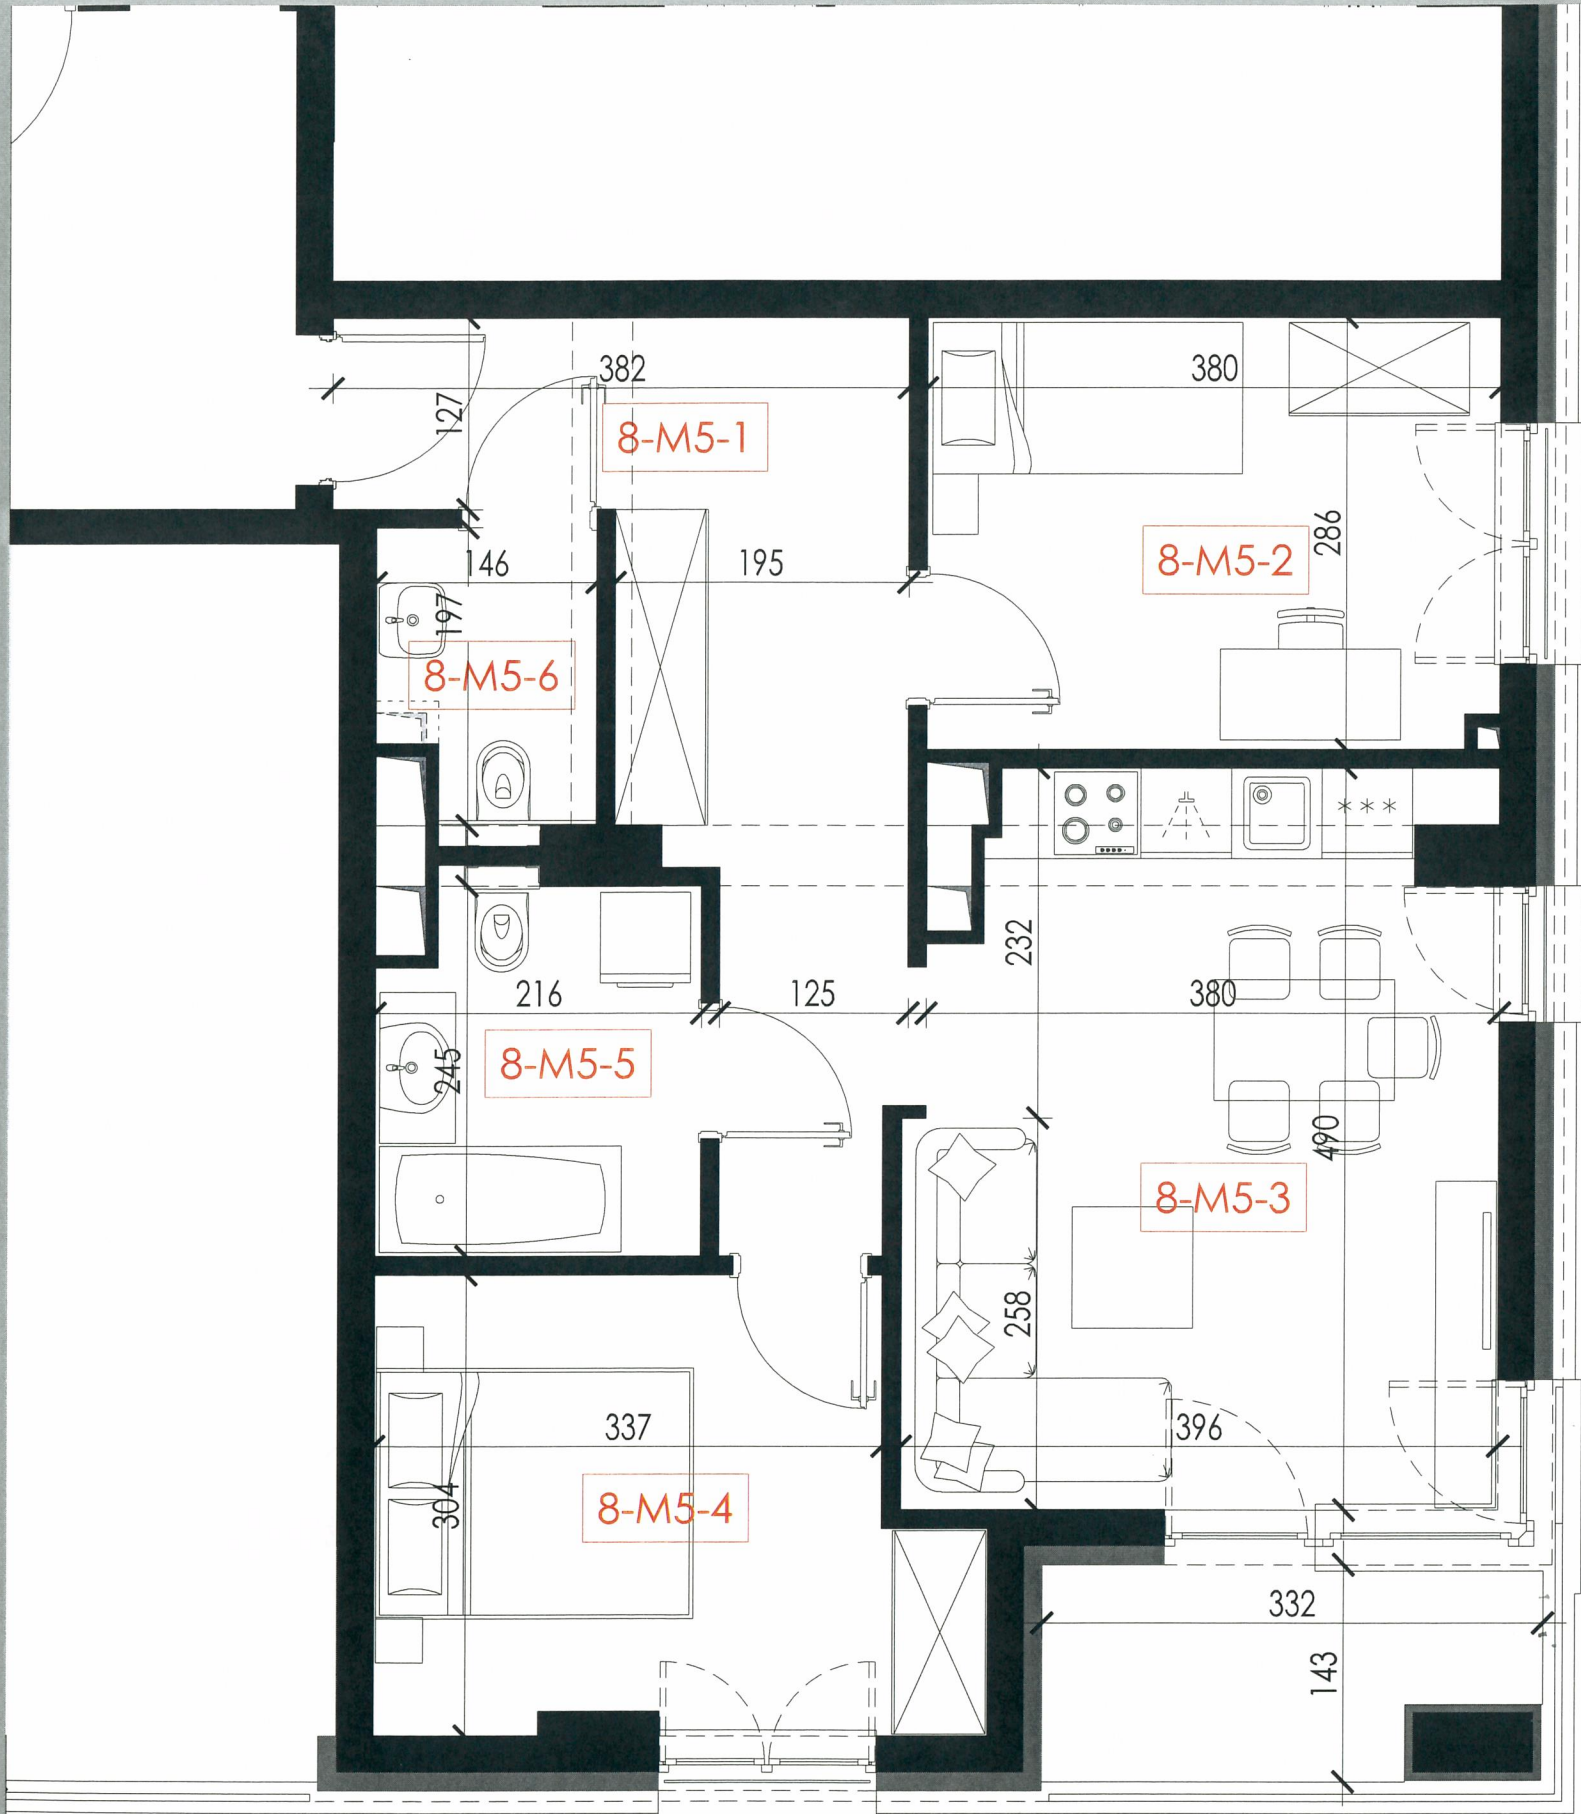

ZAMOŚĆ, ul. KRESOWA

Międzyzakładowa Spółdzielnia Mieszkaniowa
Pracowników Służby Zdrowia w Zamościu © 2023
Brzozowa 19B, 22-400 Zamość
+48 84 627 19 64, +48 504 028 550

APARTAMENTY KRESOWA

BUDYNEK	B2
PIĘTRO	8
MIESZKANIE NR	5
ZESTAWIENIE POWIERZCHNI:	
1. PRZEDPOKÓJ	12,27m ²
2. POKÓJ	10,62m ²
3. SALON Z ANEKSEM KUCHENNYM	18,03m ²
4. POKÓJ	10,86m ²
5. ŁAZIENKA	5,02m ²
6. TOAleta	2,64m ²

POWIERZCHNIA UŻYTKOWA 59,44m²

Drzwi wejściowe do lokali	• Antywłamaniowe klasy C, w okleinie drewnopodobnej, ościeżnica w okleinie w kolorze skrzydła, wyposażone w komplet zamków, wizjer oraz próg wejściowy
Podłogę pod posadzki	• Jastrych cementowy, izolacja wg projektu
Ściany wydzieliń międzylokalowych i korytarzy	• z bloczków z betonu komórkowego wykończone tynkiem cem.-wap.
Okna, drzwi balkonowe	• Stolarkę okienną zaprojektowano z PCV. Okna potrójnie szklone o współczynniku przenikania ciepła nie większym niż 0,9 W/(m ² K). • Nawiewniki w górnej części ram okiennych
parapety	• Konglomeratowe marmurowe kolor biały
Drzwi wewnętrzne	• Otwory nieotynkowane, przygotowane do montażu drzwi
balkony	• Posadzki – gres mrozoodporny, antypoślizgowy na wspornikach systemowych, • Balustrada z profili stalowych z wypełnieniem z blachy perforowanej, o wysokości 1,10 m.
instalacje	• Wentylacja hybrydowa higrosterowalna – okna i drzwi wyp. w nawiewniki higrosterowalne • Ciepłomierze w szachtach instal. • Źródło ciepła – sieć miejska • Grzejniki płytowe, stalowe z zaworem termostatycznym, do regulacji temp. • Woda zimna i ciepła rozprowadzona do miejsca usytuowania przyboru – zakończona korkiem • Kanalizacja rozprowadzona do miejsca usytuowania przyboru – zakończona korkiem • Wodomierze w szachtach instalacyjnych • Elektryczna szafka podtynkowa mieszkaniowa z osprzętem, zabezpieczeniem antypożarowym, na ścianie obok drzwi wejściowych • Teletechniczna szafka mieszkaniowa podtynkowa z osprzętem na ścianie pod szafką elektryczną • Rozdzielacze C.O. wewnątrzlokalowe w szafkach podtynkowych • Wodomierze w szachtach instal. w stacjach mieszkaniowych

Uwagi:
Przedstawiona aranżacja wnętrza ma wyłącznie charakter poglądowy;
Wymiary i powierzchnie pomieszczeń podano **bez uwzględnienia tynków** zgodnie z projektem budowlanym.
W trakcie realizacji prac budowlanych mogą wystąpić niewielkie różnice wymiarów.

ZAPROJEKTOWANE PRZEZ:



ZAMOŚĆ, ul. KRESOWA

Międzyzakładowa Spółdzielnia Mieszkaniowa
Pracowników Służby Zdrowia w Zamościu © 2023
Brzozowa 19B, 22-400 Zamość
+48 84 627 19 64, +48 504 028 550

APARTAMENTY KRESOWA

BUDYNEK	B2
PIĘTRO	8
MIESZKANIE NR	6

ZESTAWIENIE POWIERZCHNI:


1. PRZEDPOKÓJ	7,13m ²
2. ŁAZIENKA	6,04m ²
3. POKÓJ	11,38m ²
4. SALON Z ANEKSEM KUCHENNYM	29,77m ²

POWIERZCHNIA UŻYTKOWA	54,32m ²
-----------------------	---------------------

Drzwi wejściowe do lokali	• Antywłamaniowe klasy C, w okleinie drewnopodobnej, ościeżnica w okleinie w kolorze skrzydła, zaopatrzone w komplet zamków, wizjer oraz próg wejściowy
Podłogi pod posadzki	• Jastrych cementowy, izolacja wg projektu
Ściany wydzieliń międzylokalowych i korytarzy	• z bloczków z betonu komórkowego wykończone tynkiem cem.-wap.
Okna, drzwi balkonowe	• Stolarkę okienną zaprojektowano z PCV. Okna potrójnie szklone o współczynniku przenikania ciepła nie większym niż 0,9 W/(m ² K). • Nawiewniki w górnej części ram okiennych
parapety	• Konglomeratowe marmurowe kolor biały
Drzwi wewnętrzne	• Otwory nieotynkowane, przygotowane do montażu drzwi
balkony	• Posadzki – gres mrozoodporny, antypoślizgowy na wspornikach systemowych, • Balustrada z profili stalowych z wypełnieniem z blachy perforowanej, o wysokości 1,10 m.
instalacje	• Wentylacja hybrydowa higrosterowalna – okna i drzwi wyp. w nawiewniki higrosterowalne • Ciepłomierze w szachtach instal. • Źródło ciepła – sieć miejska • Grzejniki płytowe, stalowe z zaworem termostatycznym, do regulacji temp. • Woda zimna i ciepła rozprowadzona do miejsca usytuowania przyboru – zakończona korkiem • Kanalizacja rozprowadzona do miejsca usytuowania przyboru – zakończona korkiem • Wodomierze w szachtach instalacyjnych • Elektryczna szafka podtynkowa mieszkaniowa z osprzętem, zabezpieczeniem antypożarowym, na ścianie obok drzwi wejściowych • Teletechniczna szafka mieszkaniowa podtynkowa z osprzętem na ścianie pod szafką elektryczną • Rozdzielacze C.O. wewnętrzne w szafkach podtynkowych • Wodomierze w szachtach instal. w stacjach mieszkaniowych

Uwagi:
Przedstawiona aranżacja wnętrza ma wyłącznie charakter poglądowy.
Wymiary i powierzchnie pomieszczeń podano **bez uwzględnienia tynków** zgodnie z projektem budowlanym.
W trakcie realizacji prac budowlanych mogą wystąpić niewielkie różnice wymiarów.

ZAPROJEKTOWANE PRZEZ:

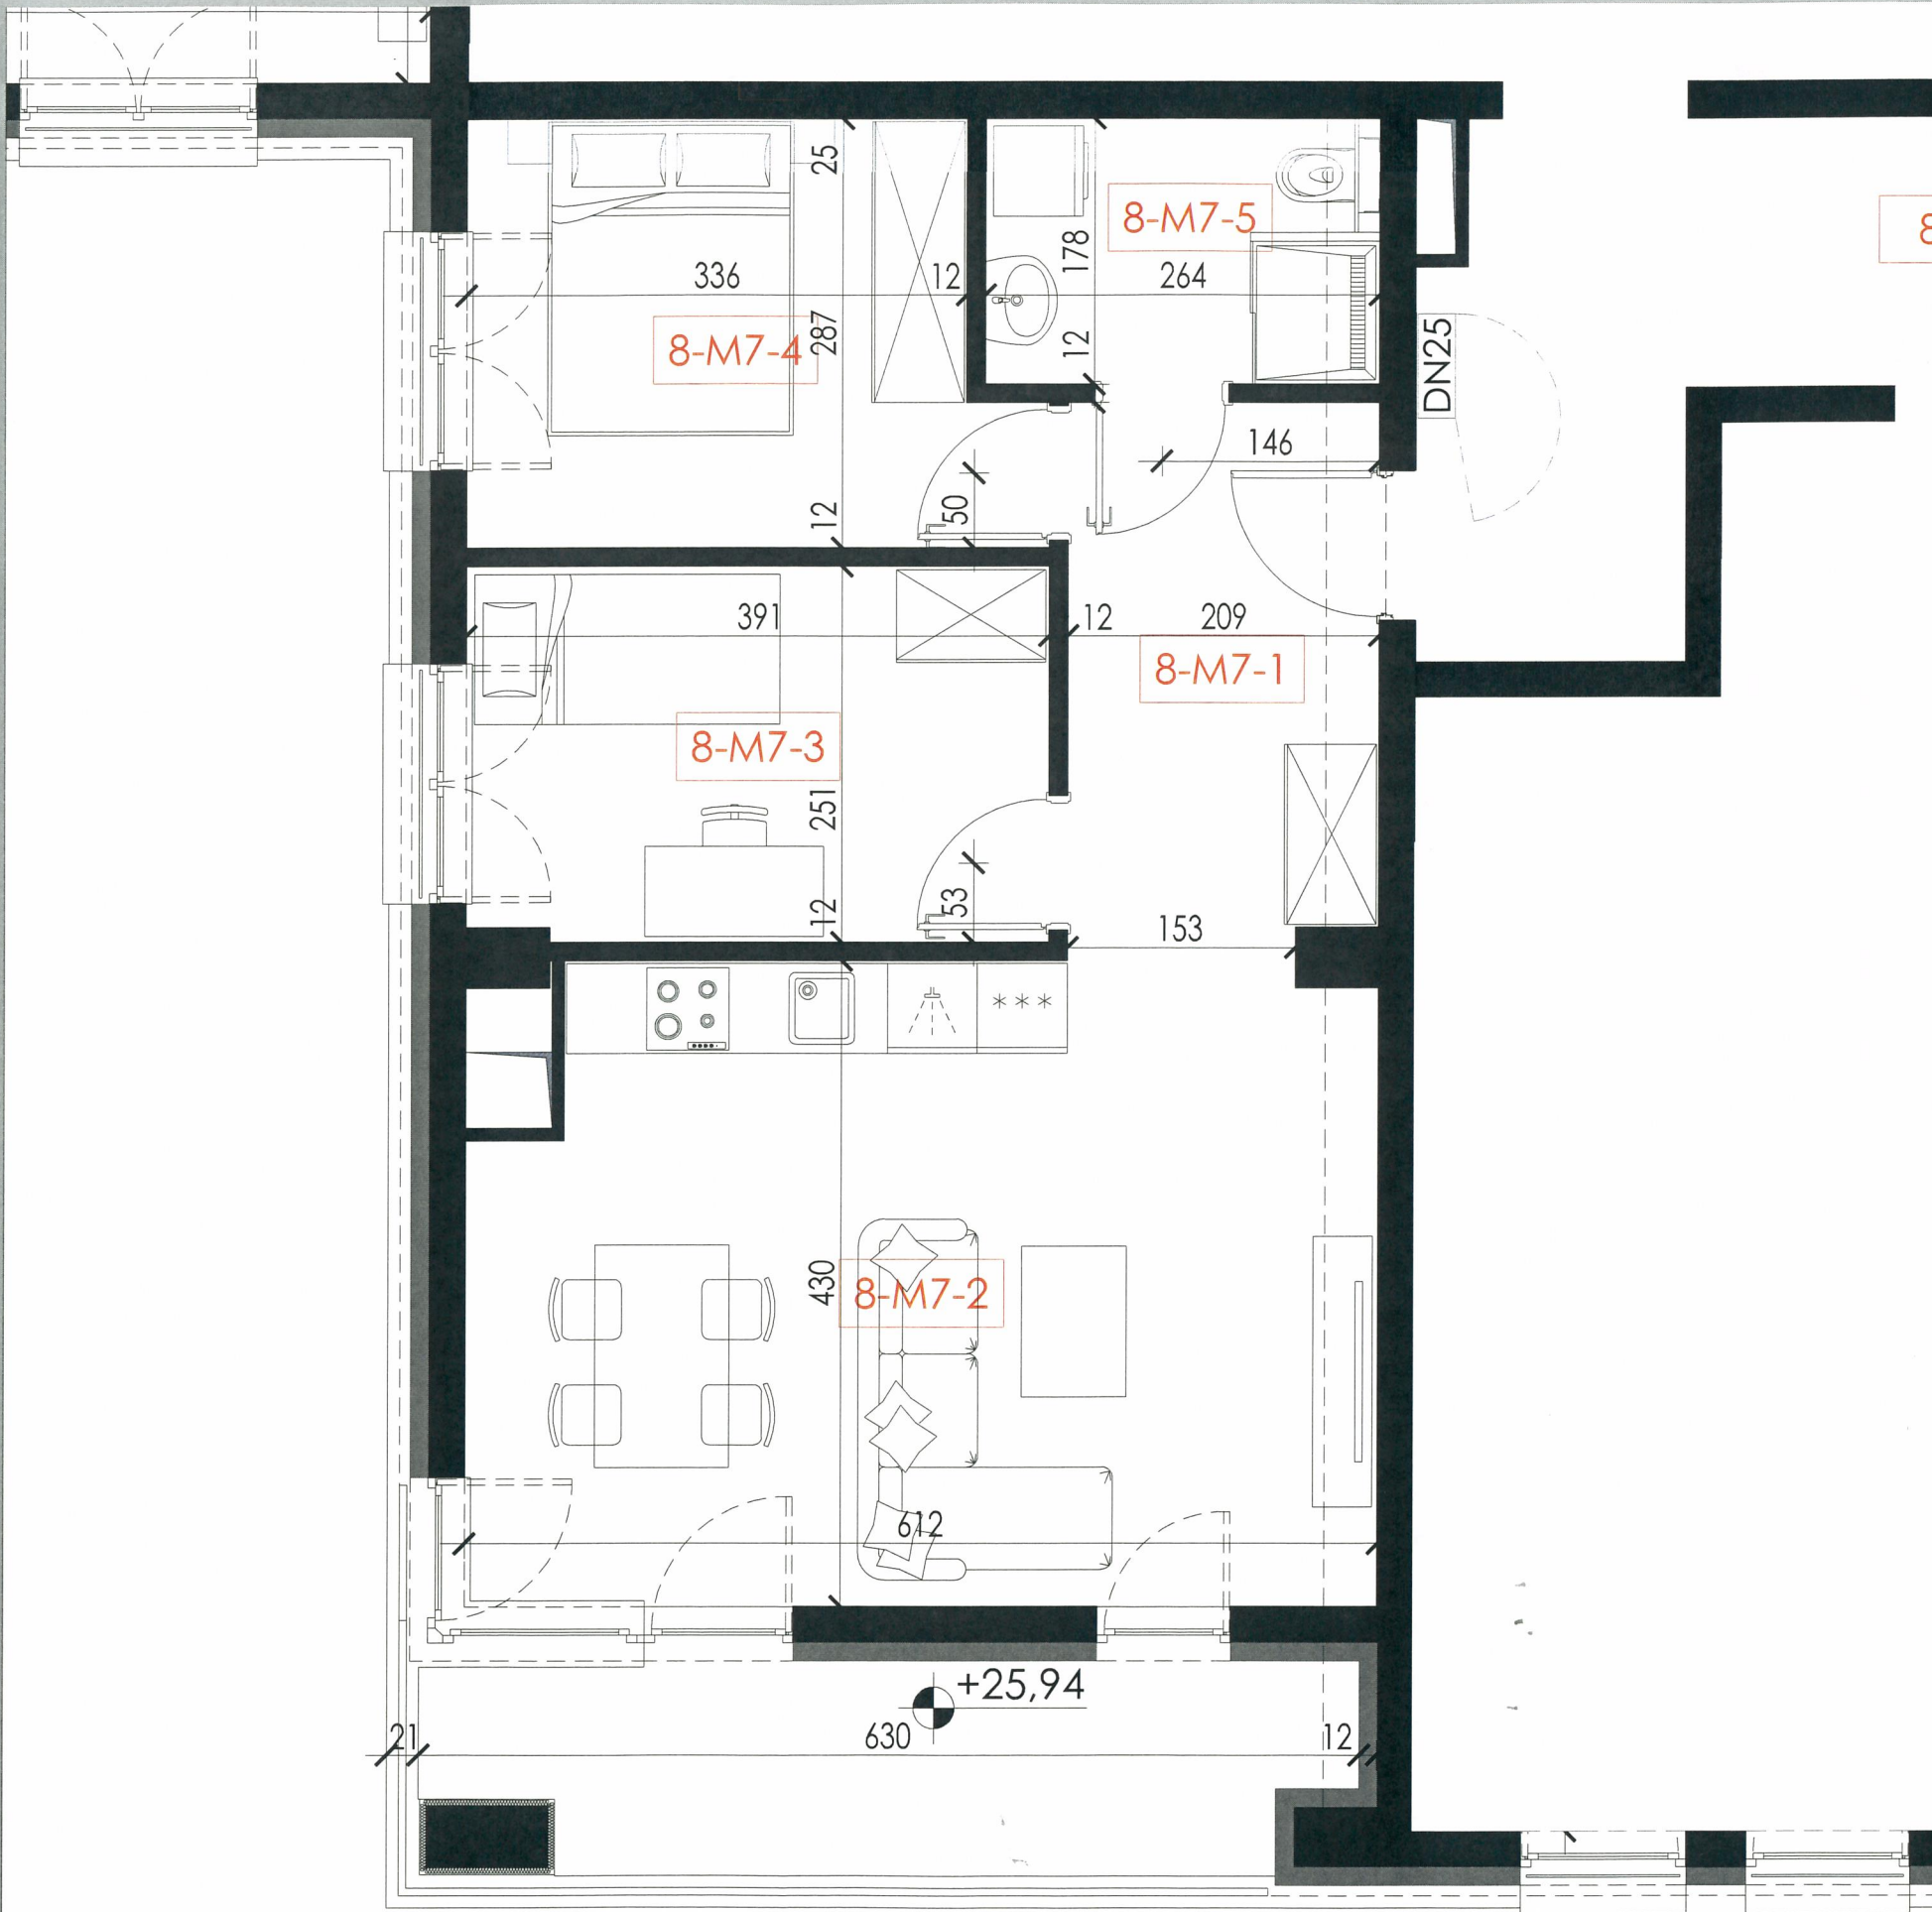

ZAMOŚĆ, ul. KRESOWA

Międzyzakładowa Spółdzielnia Mieszkaniowa
Pracowników Służby Zdrowia w Zamościu © 2023
Brzozowa 19B, 22-400 Zamość
+48 84 627 19 64, +48 504 028 550

APARTAMENTY KRESOWA

BUDYNEK B2

PIĘTRO 8

MIESZKANIE NR 7

ZESTAWIENIE POWIERZCHNI:

1. PRZEDPOKÓJ	7,52m ²
2. SALON Z ANEKSEM KUCHENNYM	25,11m ²
3. POKÓJ	9,57m ²
4. POKÓJ	9,97m ²
5. ŁAZIENKA	4,52m ²

POWIERZCHNIA UŻYTKOWA 56,69m²

Drzwi wejściowe do lokali	• Antywłamaniowe klasy C, w okleinie drewnopodobnej, ościeżnica w okleinie w kolorze skrzydła, zaopatrzone w komplet zamków, wizjer oraz próg wejściowy
Podłogę pod posadzki	• Jastyrych cementowy, izolacja wg projektu
Ściany wydzielen międzylokalowych i korytarzy	• z bloczków z betonu komórkowego wykończone tynkiem cem.-wap.
Okna, drzwi balkonowe	• Stolarkę okienną zaprojektowano z PCV. Okna potrójnie szklone o współczynnika przenikania ciepła nie większym niż 0,9 W/(m ² K). • Nawiewniki w górnej części ram okiennych
parapety	• Konglomeratowe marmurowe kolor biały
Drzwi wewnętrzne	• Otwory nieotynkowane, przygotowane do montażu drzwi
balkony	• Posadzki – gres mrozoodporny, antypoślizgowy na wspornikach systemowych, • Balustrada z profili stalowych z wypełnieniem z blachy perforowanej, o wysokości 1,10 m.
instalacje	• Wentylacja hybrydowa higrosterowalna – okna i drzwi wyp. w nawiewniki higrosterowalne • Ciepłomierze w szachtach instal. • Źródła ciepła – sieć miejska • Grzejniki płytowe, stalowe z zaworem termostatycznym, do regulacji temp. • Woda zimna i ciepła rozprowadzona do miejsca usytuowania przyboru – zakończona korkiem • Kanalizacja rozprowadzona do miejsca usytuowania przyboru – zakończona korkiem • Wodomierze w szachtach instalacyjnych • Elektryczna szafka podtynkowa mieszkaniowa z osprzętem, zabezpieczeniem antypożarowym, na ścianie obok drzwi wejściowych • Teletechniczna szafka mieszkaniowa podtynkowa z osprzętem na ścianie pod szafką elektryczną • Rozdzielacze C.O. wewnętrzne w szachtach podtynkowych • Wodomierze w szachtach instal. w stacjach mieszkaniowych